



# REKONŠTRUKCIA SPIŠSKÉHO HRADU, ROMÁNSKY PALÁC A ZÁPADNÉ PALÁCE

ŠTÚDIA - NÁVRH KONCEPCIE PAMIATKOVEJ OBNOVY A PREZENTÁCIE AREÁLU

INVESTOR:

SLOVENSKÉ NÁRODNÉ MÚZEUM,  
VAJANSKÉHO NÁBREŽIE Č. 2,  
P.O. BOX 13, 810 06 BRATISLAVA 16

SPRACOVATEĽ:

ŠTÚDIO J+J, s.r.o., VYSOKÁ 65, 054 01 LEVOČA

HL. PROJEKTANT:

ING.ARCH. MAGDALÉNA JANOVSÁ


AUTORI:

ING.ARCH. M. JANOVSÁ, ING.ARCH. M. ČUTKOVÁ, ING.ARCH. J. DOLEJŠÍ

SPOLUAUTORI:

ING.ARCH. R. BUČKO, ING.ARCH. M. DZURILLA, ING. V. SLOWIKOVÁ  
Doc. RNDr. J. VLČKO, Csc., ING. J. ZÁVACKÝ  
VIZUALIZÁCIE: M. AUXT

DÁTUM: 04/2011

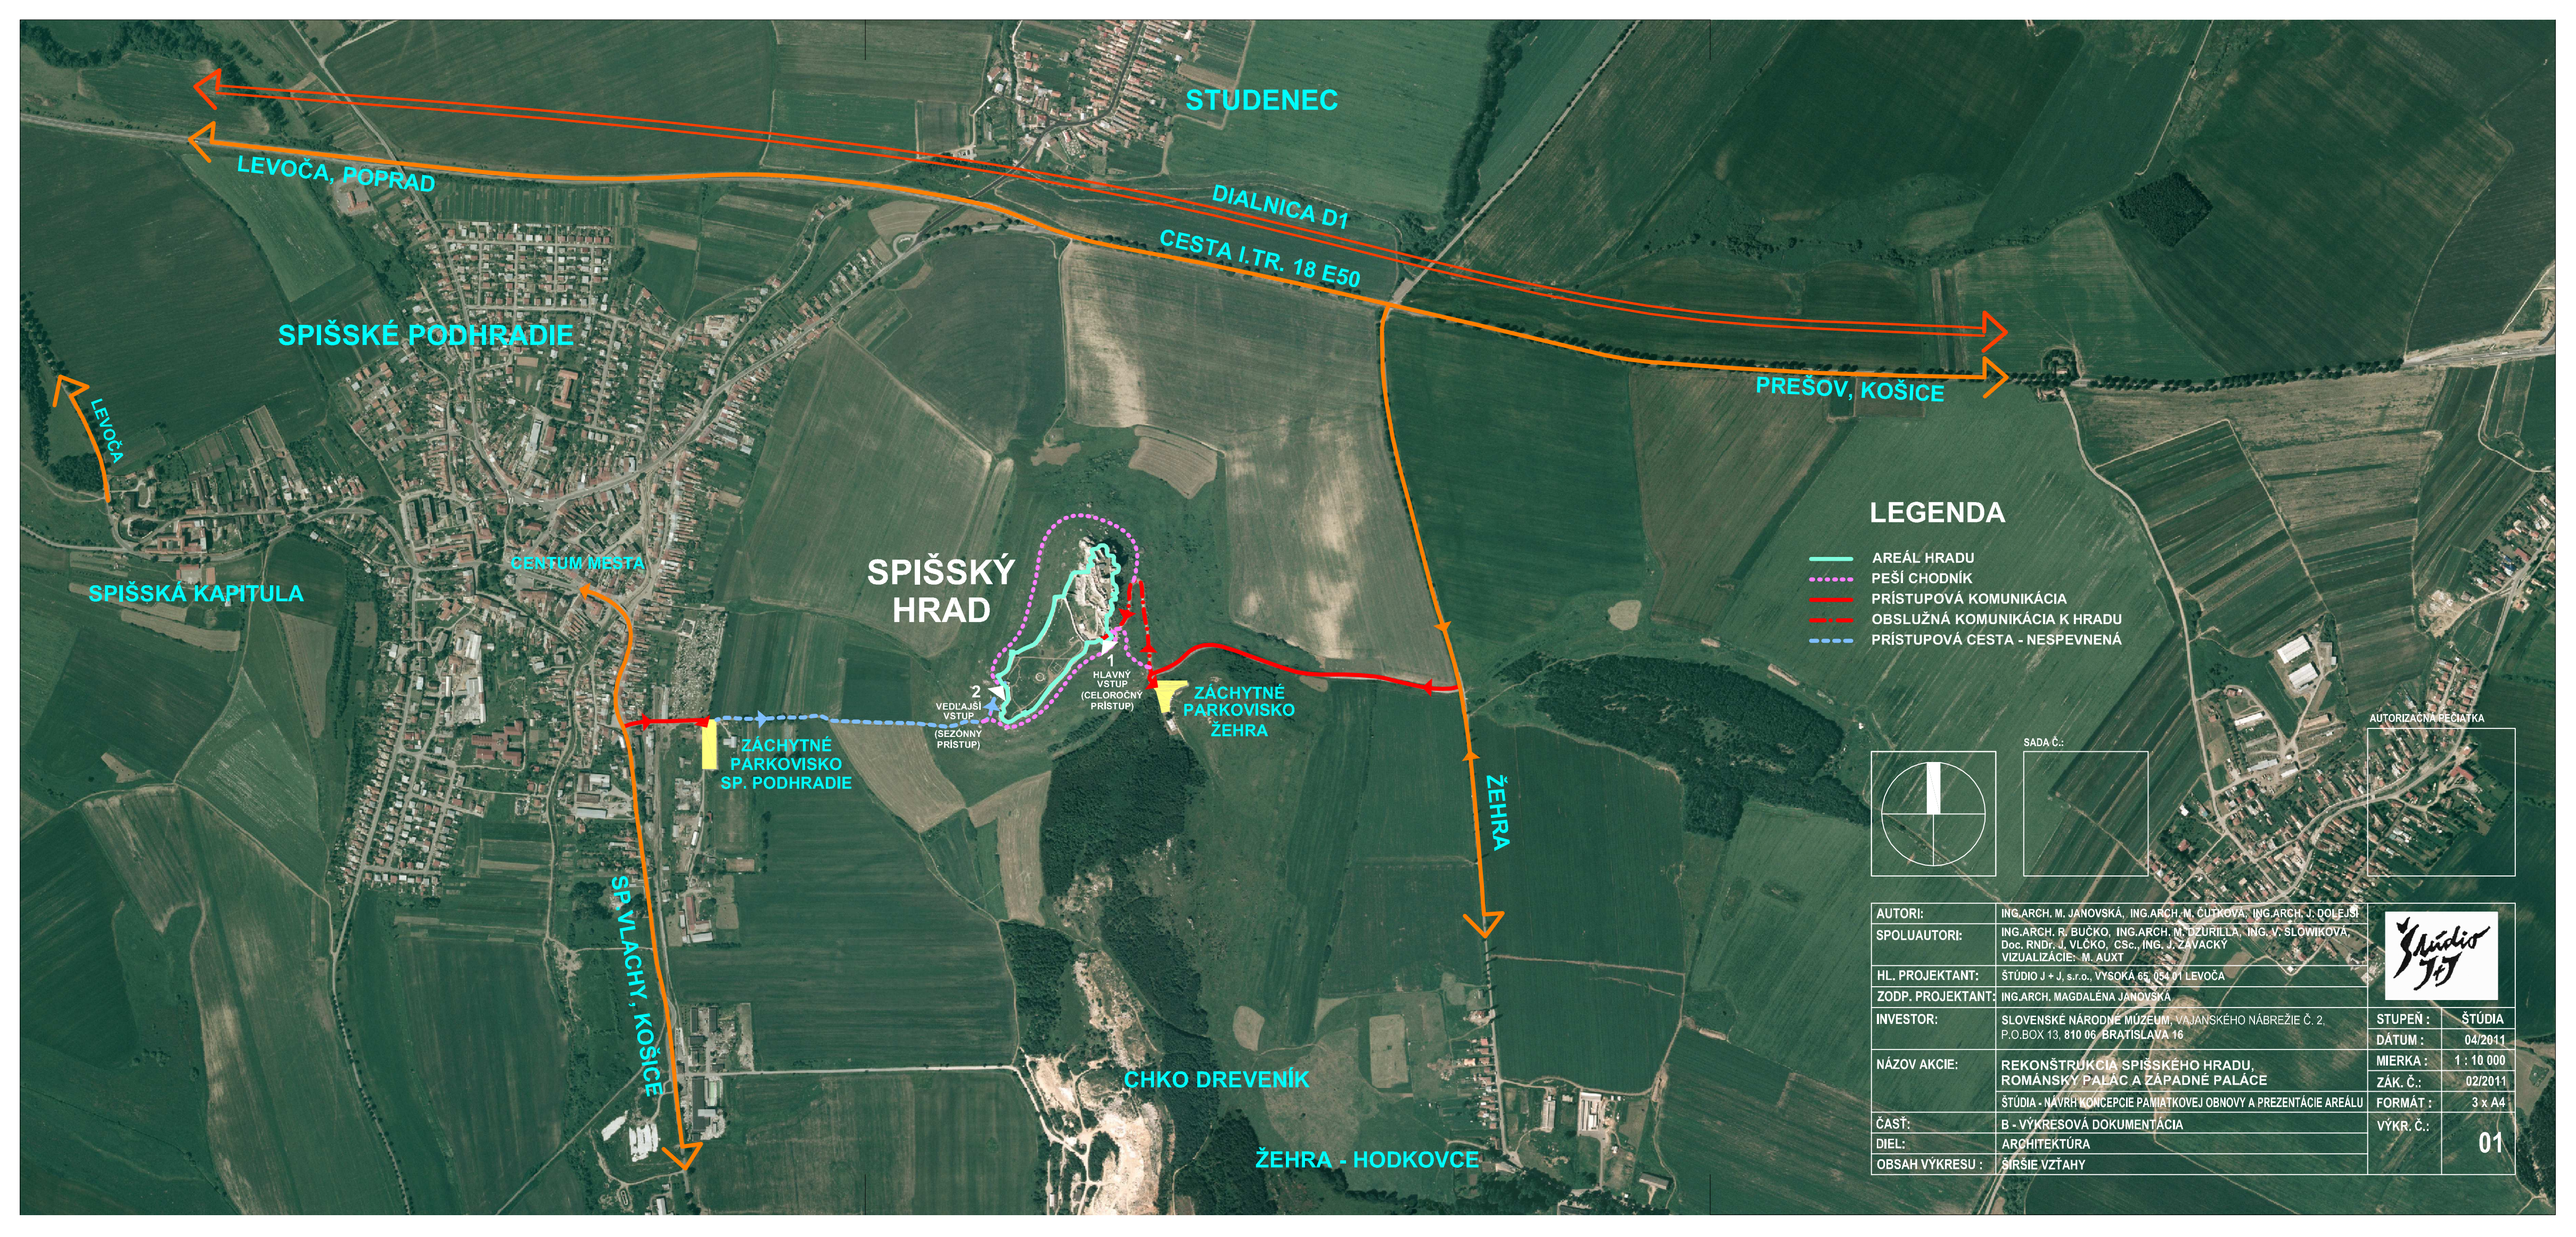

### LEGENDA


- AREÁL HRADU
- ⋯ PEŠÍ CHODNÍK
- PRÍSTUPOVÁ KOMUNIKÁCIA
- - OBSLUŽNÁ KOMUNIKÁCIA K HRADU
- - - PRÍSTUPOVÁ CESTA - NESPEVNENÁ



AUTORI:	ING.ARCH. M. JANOVSKÁ, ING.ARCH. M. ČUTKOVÁ, ING.ARCH. J. DOLEJŠI		
SPOLUAUTORI:	ING.ARCH. R. BUČKO, ING.ARCH. M. DŽURILLA, ING. V. SĽOWIKOVÁ, Doc. RNDr. J. VLČKO, CSc., ING. J. ZAVACKÝ VIZUALIZÁCIE: M. AUXT		
HL. PROJEKTANT:	ŠTÚDIO J + J, s.r.o., VYSOKÁ 65, 054 01 LEVOČA		
ZODP. PROJEKTANT:	ING.ARCH. MAGDALÉNA JANOVSKÁ		
INVESTOR:	SLOVENSKÉ NÁRODNÉ MÚZEUM, VAJANSKÉHO NÁBREŽIE Č. 2, P.O.BOX 13, 810 06 BRATISLAVA 16	STUPEŇ :	ŠTÚDIA
NÁZOV AKCIE:	REKONŠTRUKCIA SPIŠSKÉHO HRADU, ROMÁNSKY PALÁC A ZÁPADNÉ PALÁCE	DÁTUM :	04/2011
ČASŤ:	B - VÝKRESOVÁ DOKUMENTÁCIA	MIERKA :	1 : 10 000
DIEL:	ARCHITEKTÚRA	ZÁK. Č.:	02/2011
OBSAH VÝKRESU :	ŠIRŠIE VZŤAHY	FORMÁT :	3 x A4
		VÝKR. Č.:	01




# Súťaž návrhov NKP SPIŠSKÝ HRAD - STABILIZÁCIA ROMÁNSKEHO PALÁCA Č.1

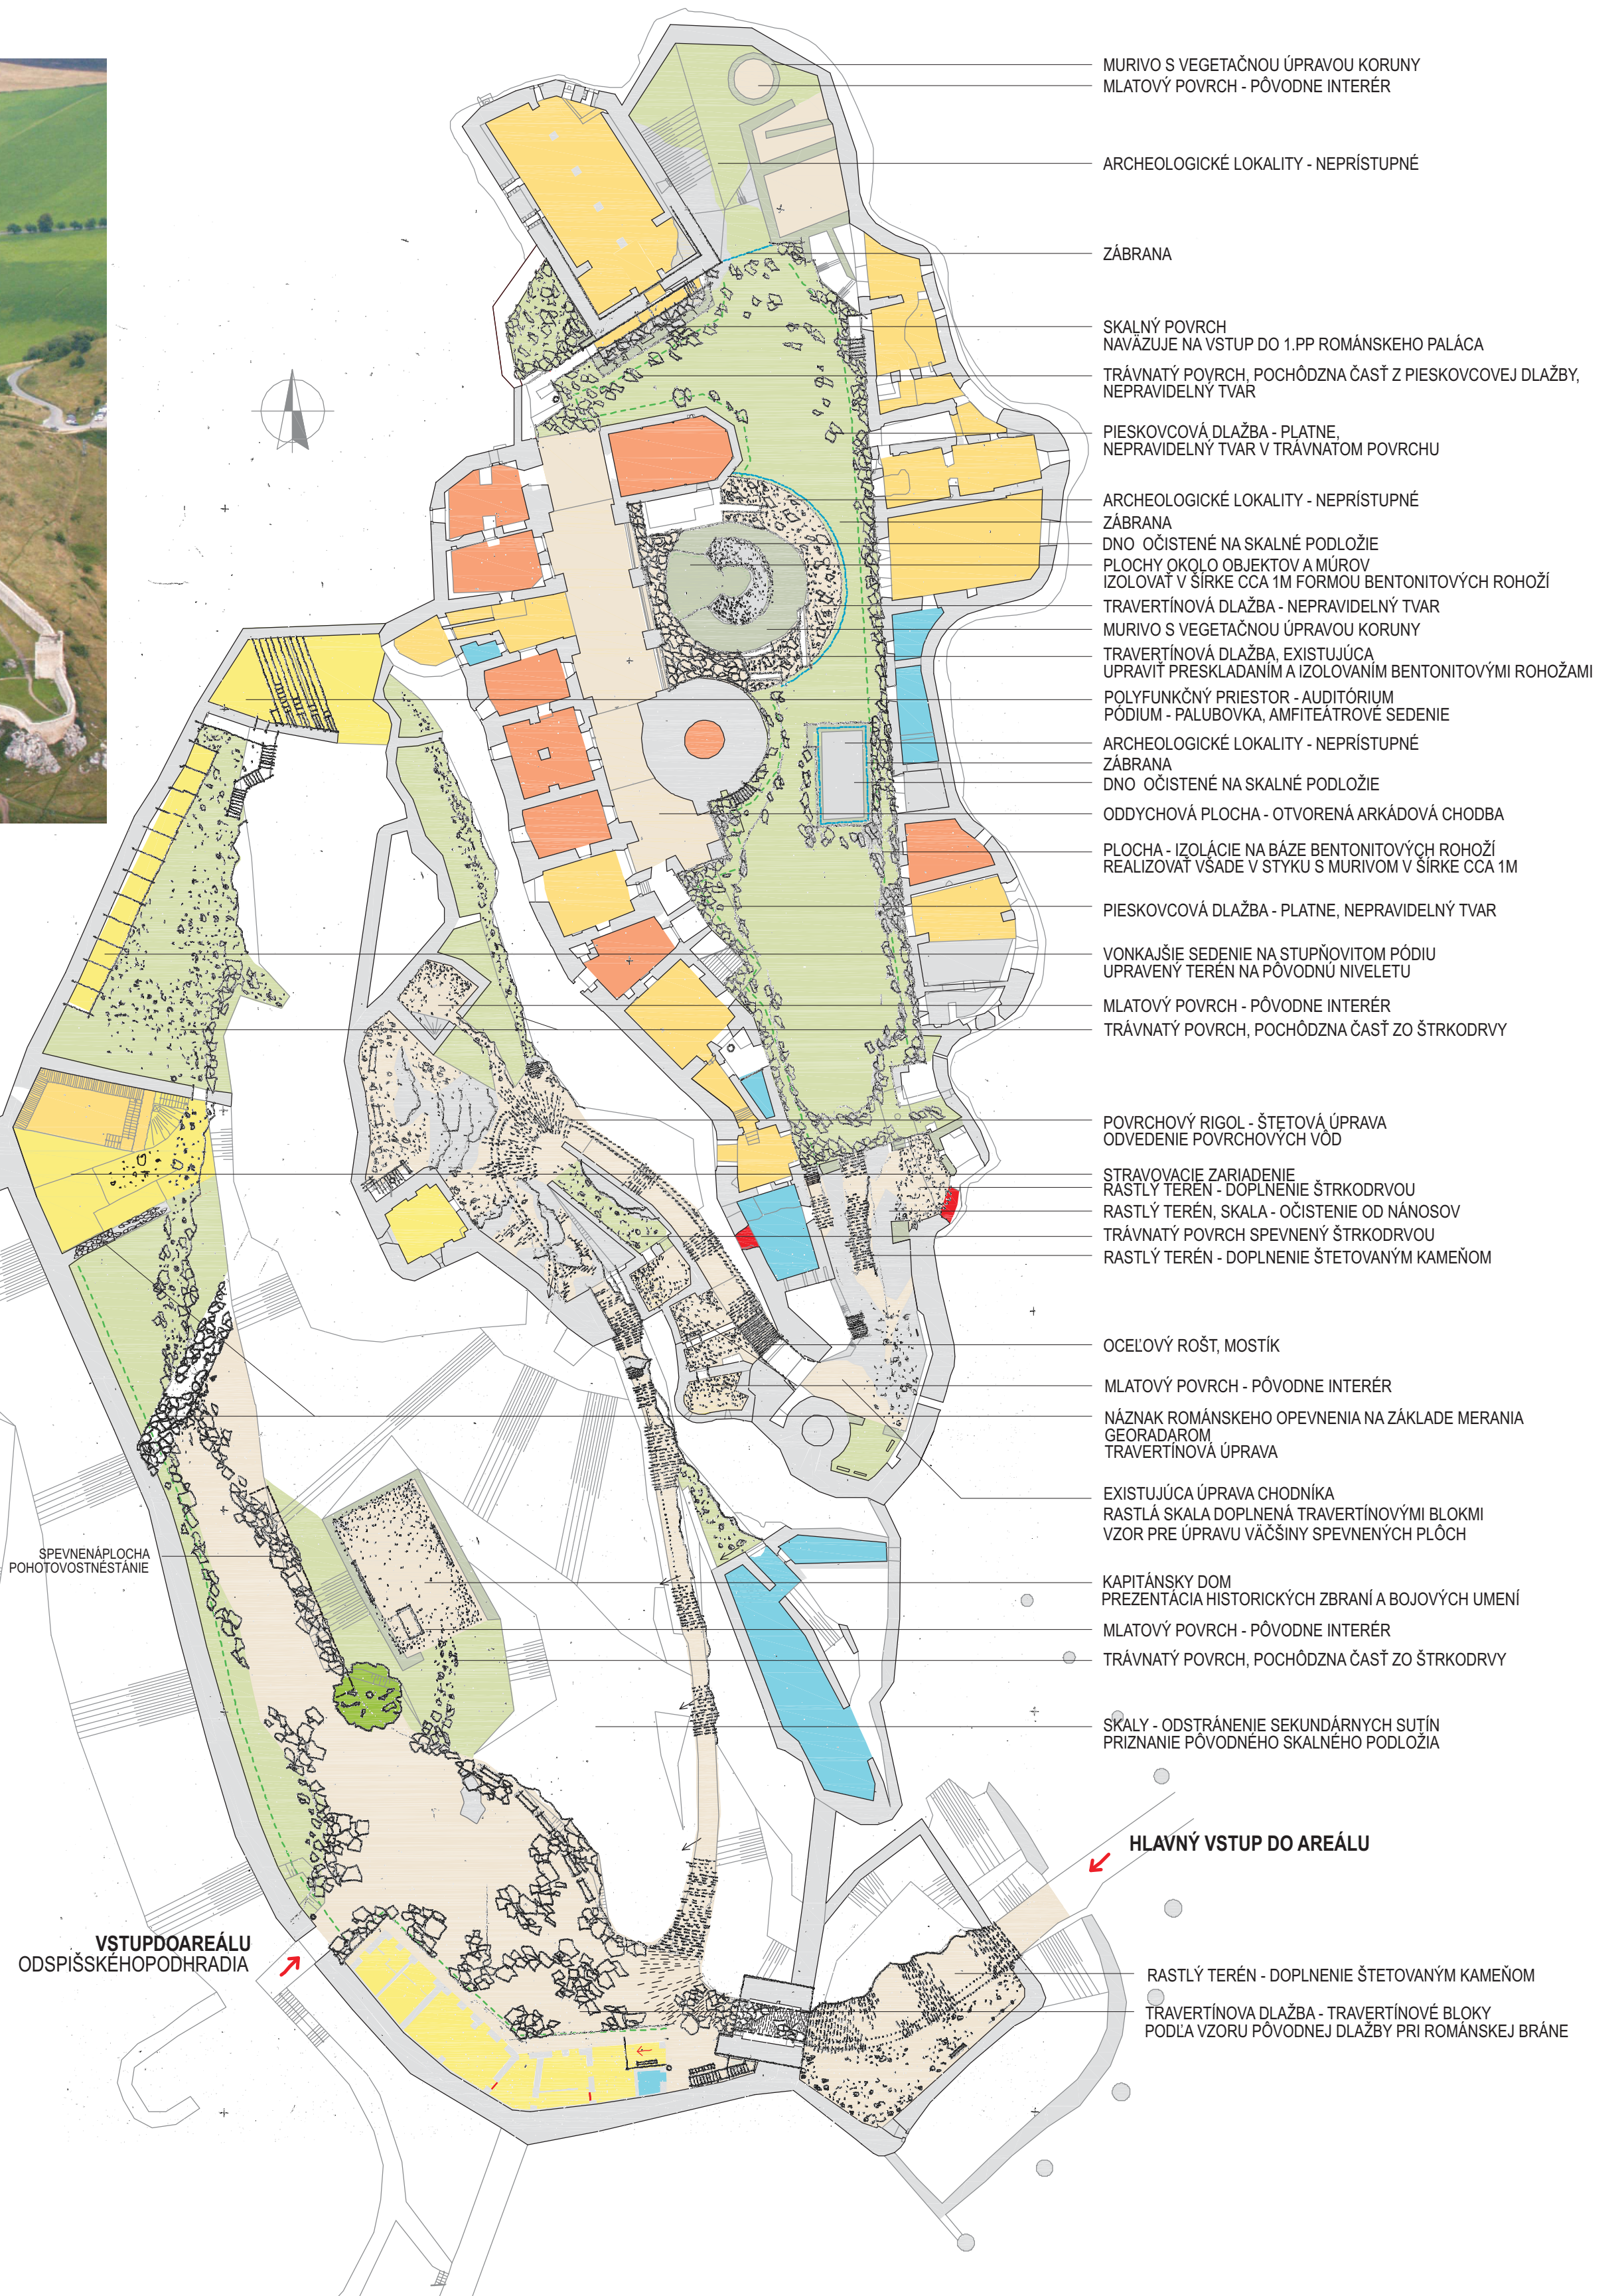


## NÁVRH RIŠENIA - POHYB PO AREÁLE HRADU

- LEGENDA:
- POHYB ÁUT
  - BEZBARIÉROVÝ PRÍSTUP (BEZ TECHN. PROSTREDÍ)
  - BEZBARIÉROVÝ PRÍSTUP S POŠŤAR. TECH. PROSTREDÍ
  - BEZBARIÉROVÝ PRÍSTUP S POŠŤAR. TECH. PROSTREDÍ
  - POHYB NÁVŠTEVNÍKOV
  - EXPOZ. MUZEJNÁ ZÓNA
  - KLÍBY NÁVŠTEVNÍKOV (STRANOVANIE, INFORM.)
  - PREDAJNÁ ÚČASŤ
  - DIELNE SPOJENÉ S PREDAJOM (INTERAKTÍVNE)
  - KULTÚRNA ODYCHOVÁ ZÓNA
  - BYTICE PODĽA KULT. PODĽA, VZDLANIE
  - POHOŤOVNÉ STANIE (7 ÁUT)
  - VÝHLADY

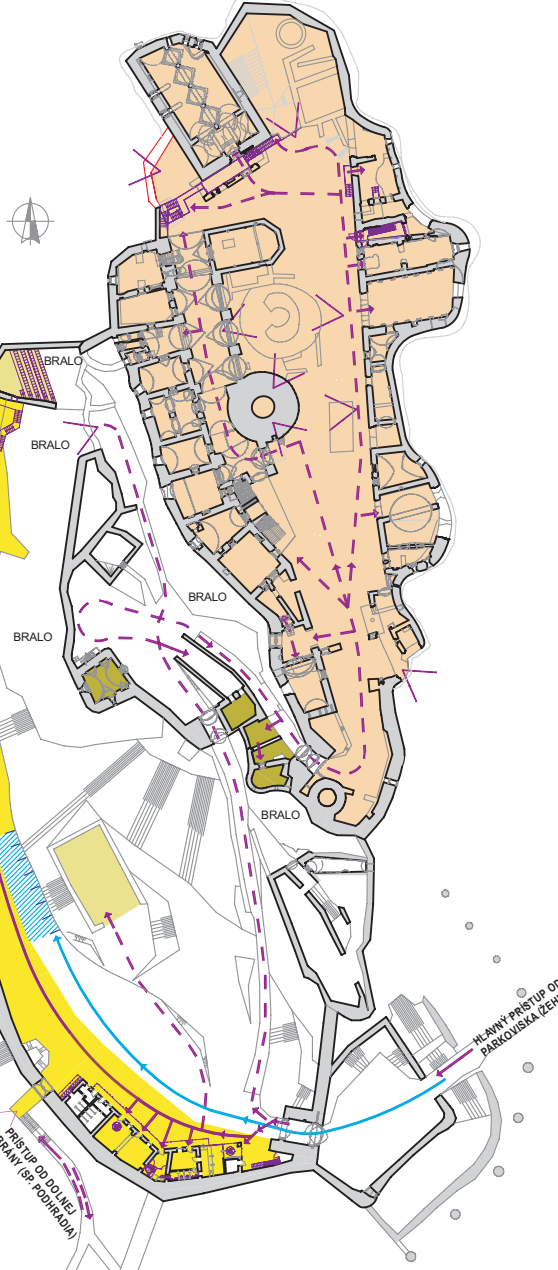


## NÁVRH RIŠENIA - BEZBARIÉROVÝ PRÍSTUP

- LEGENDA:
- BEZBARIÉROVÝ PRÍSTUP (BEZ TECHN. PROSTREDÍ)
  - BEZBARIÉROVÝ PRÍSTUP S POŠŤAR. TECH. PROSTREDÍ
  - BEZBARIÉROVÝ PRÍSTUP S POŠŤAR. TECH. PROSTREDÍ
  - POHOŤOVNÉ STANIE (7 ÁUT)
  - SKLOPNÁ PLOŠŤA (PRÍSTUPOVÁ CESTA)
  - ZDVÍHAČ PLOŠŤA
  - POHYB ÁUT
  - VÝHLADY

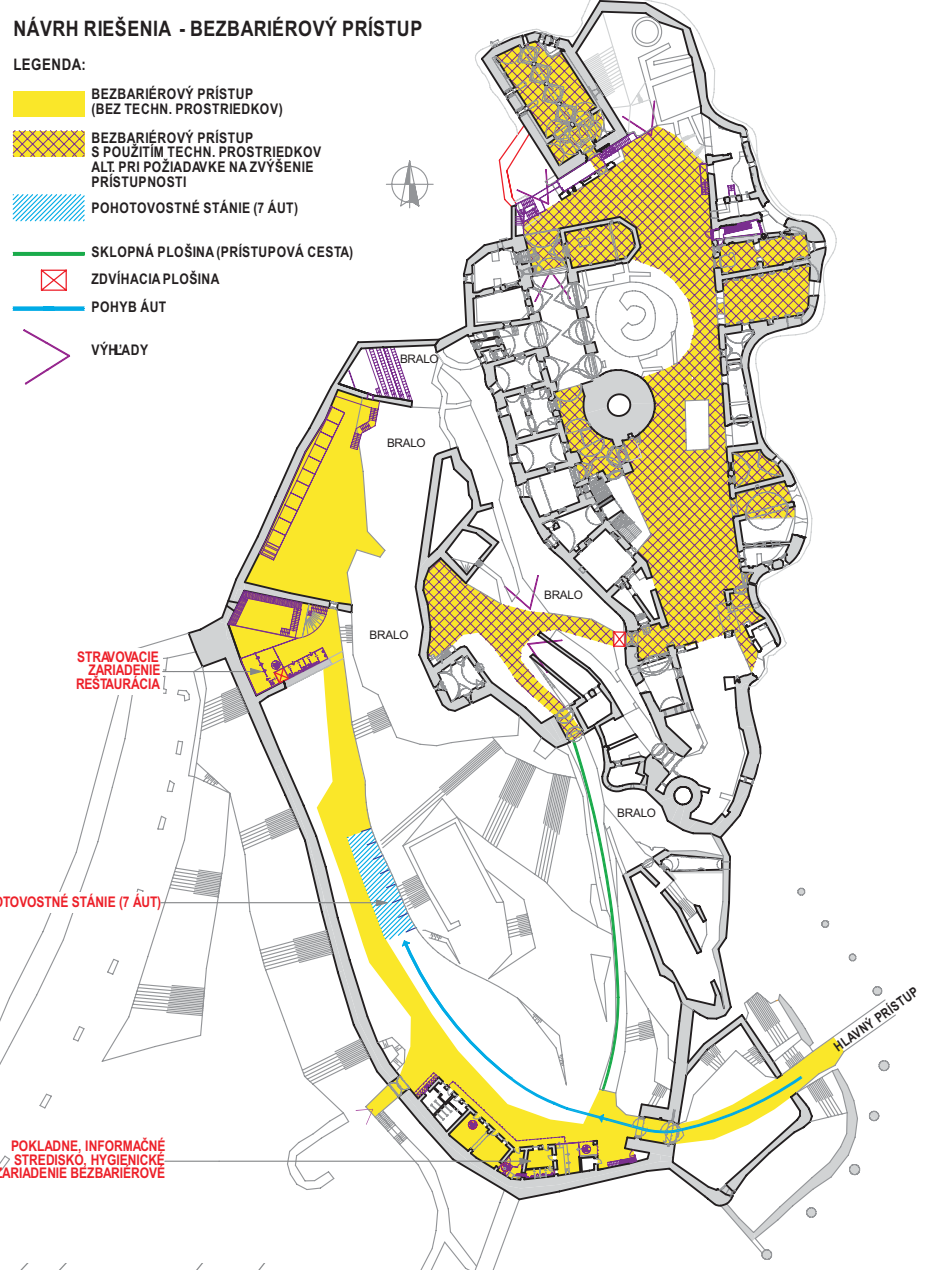


## NÁVRH RIŠENIA - INFORMAČNÝ SYSTÉM

- LEGENDA:
- INFORMAČNÝ PANEĽ
  - UMIENIE NÁVŠTEVNÍKOV POKOJE OČISTENÉ
  - SEPAROVANÝ ZBER
  - ZÁKLADNÁ PLOCHA (OČISTENIE OD NÁNOSOV)
  - STANOVISKO PRE ZA HČO, MEDZIKLADKŮ
  - ODDYCHOVÉ KŮSE PŘE NÁVŠTEVNÍKOV (SEPAROVANÝ ZBER)





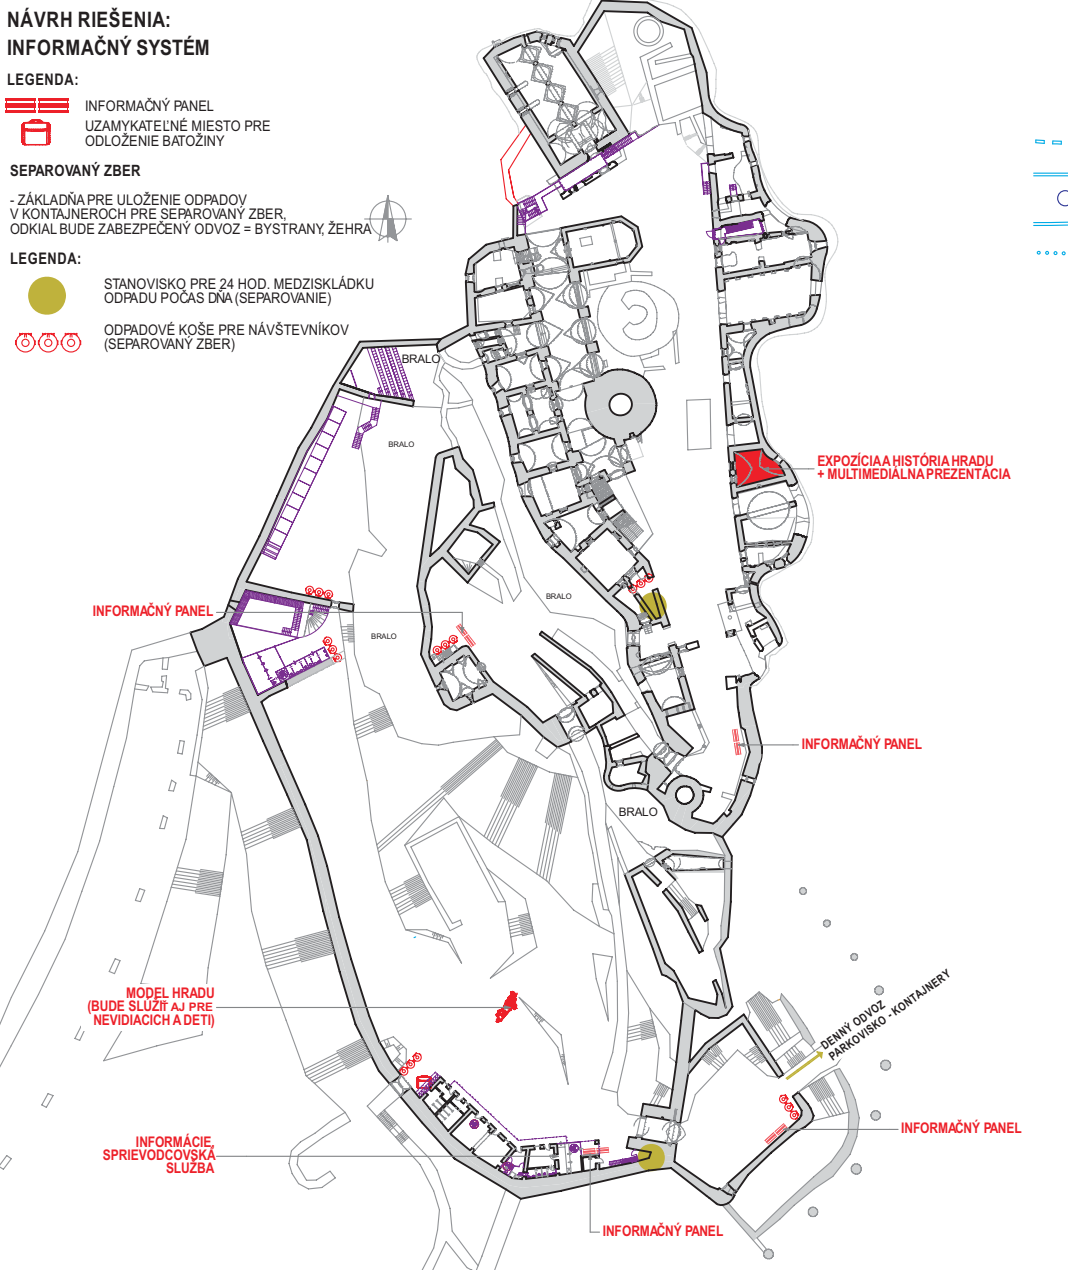


## ODVEDENIE DAŽDOVEJ VODY

- LEGENDA:
- BENTONITOVÉ ROHOŽE PŘE ZÁBRANENIE VNIKANIA VŮDY K MURIVU
  - DRENAŽ
  - POVRCHOVÉ RIGOLY
  - ZBOJY
  - PŘEPUSTY
  - ROZHRANIE

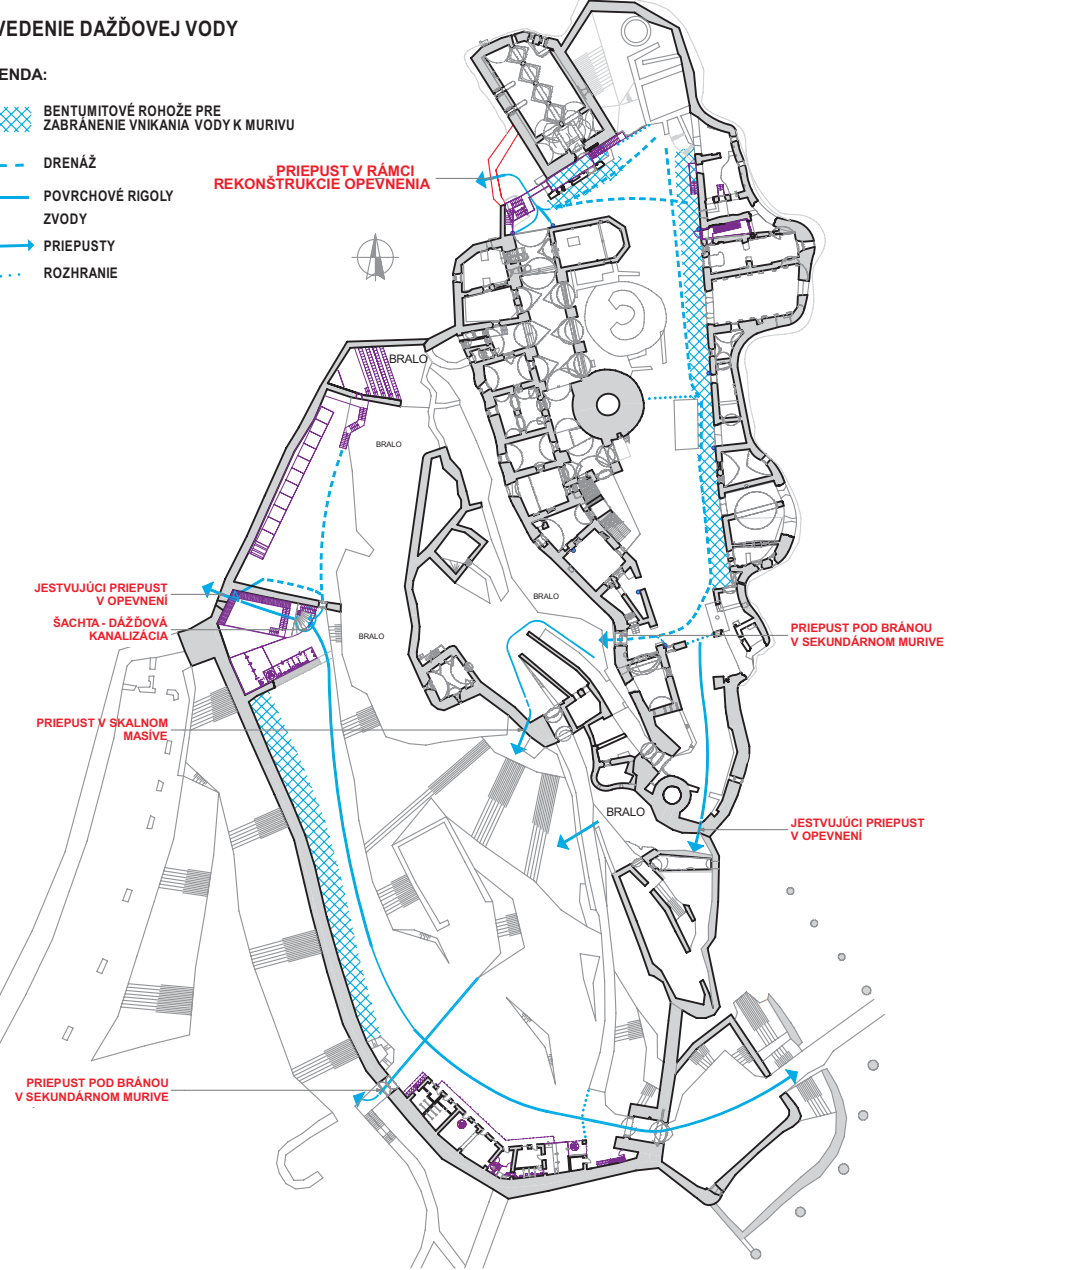


# Súťaž návrhov NKP SPIŠSKÝ HRAD - STABILIZÁCIA ROMÁNSKEHO PALÁÇA Č.2

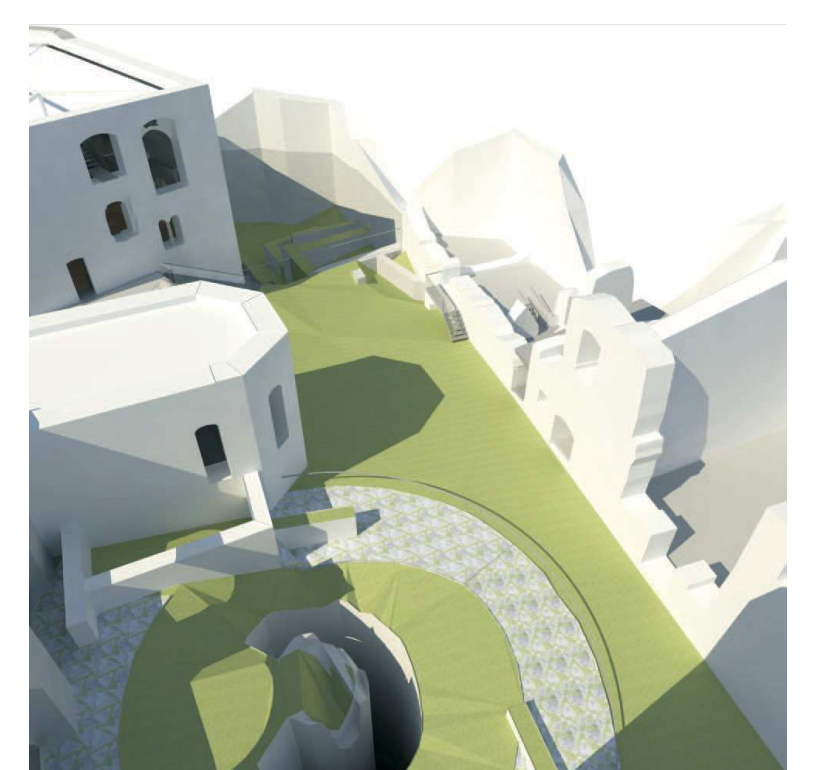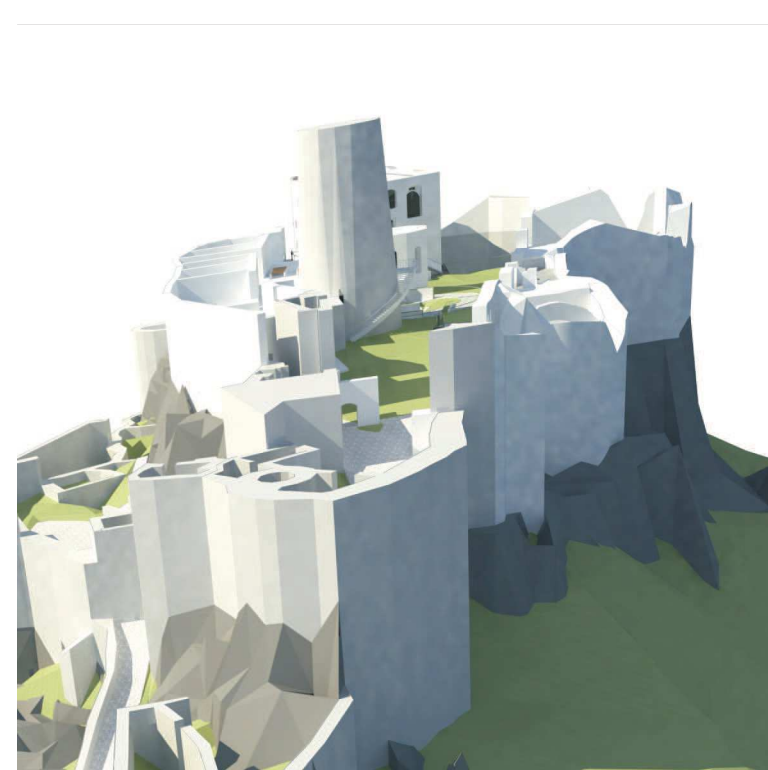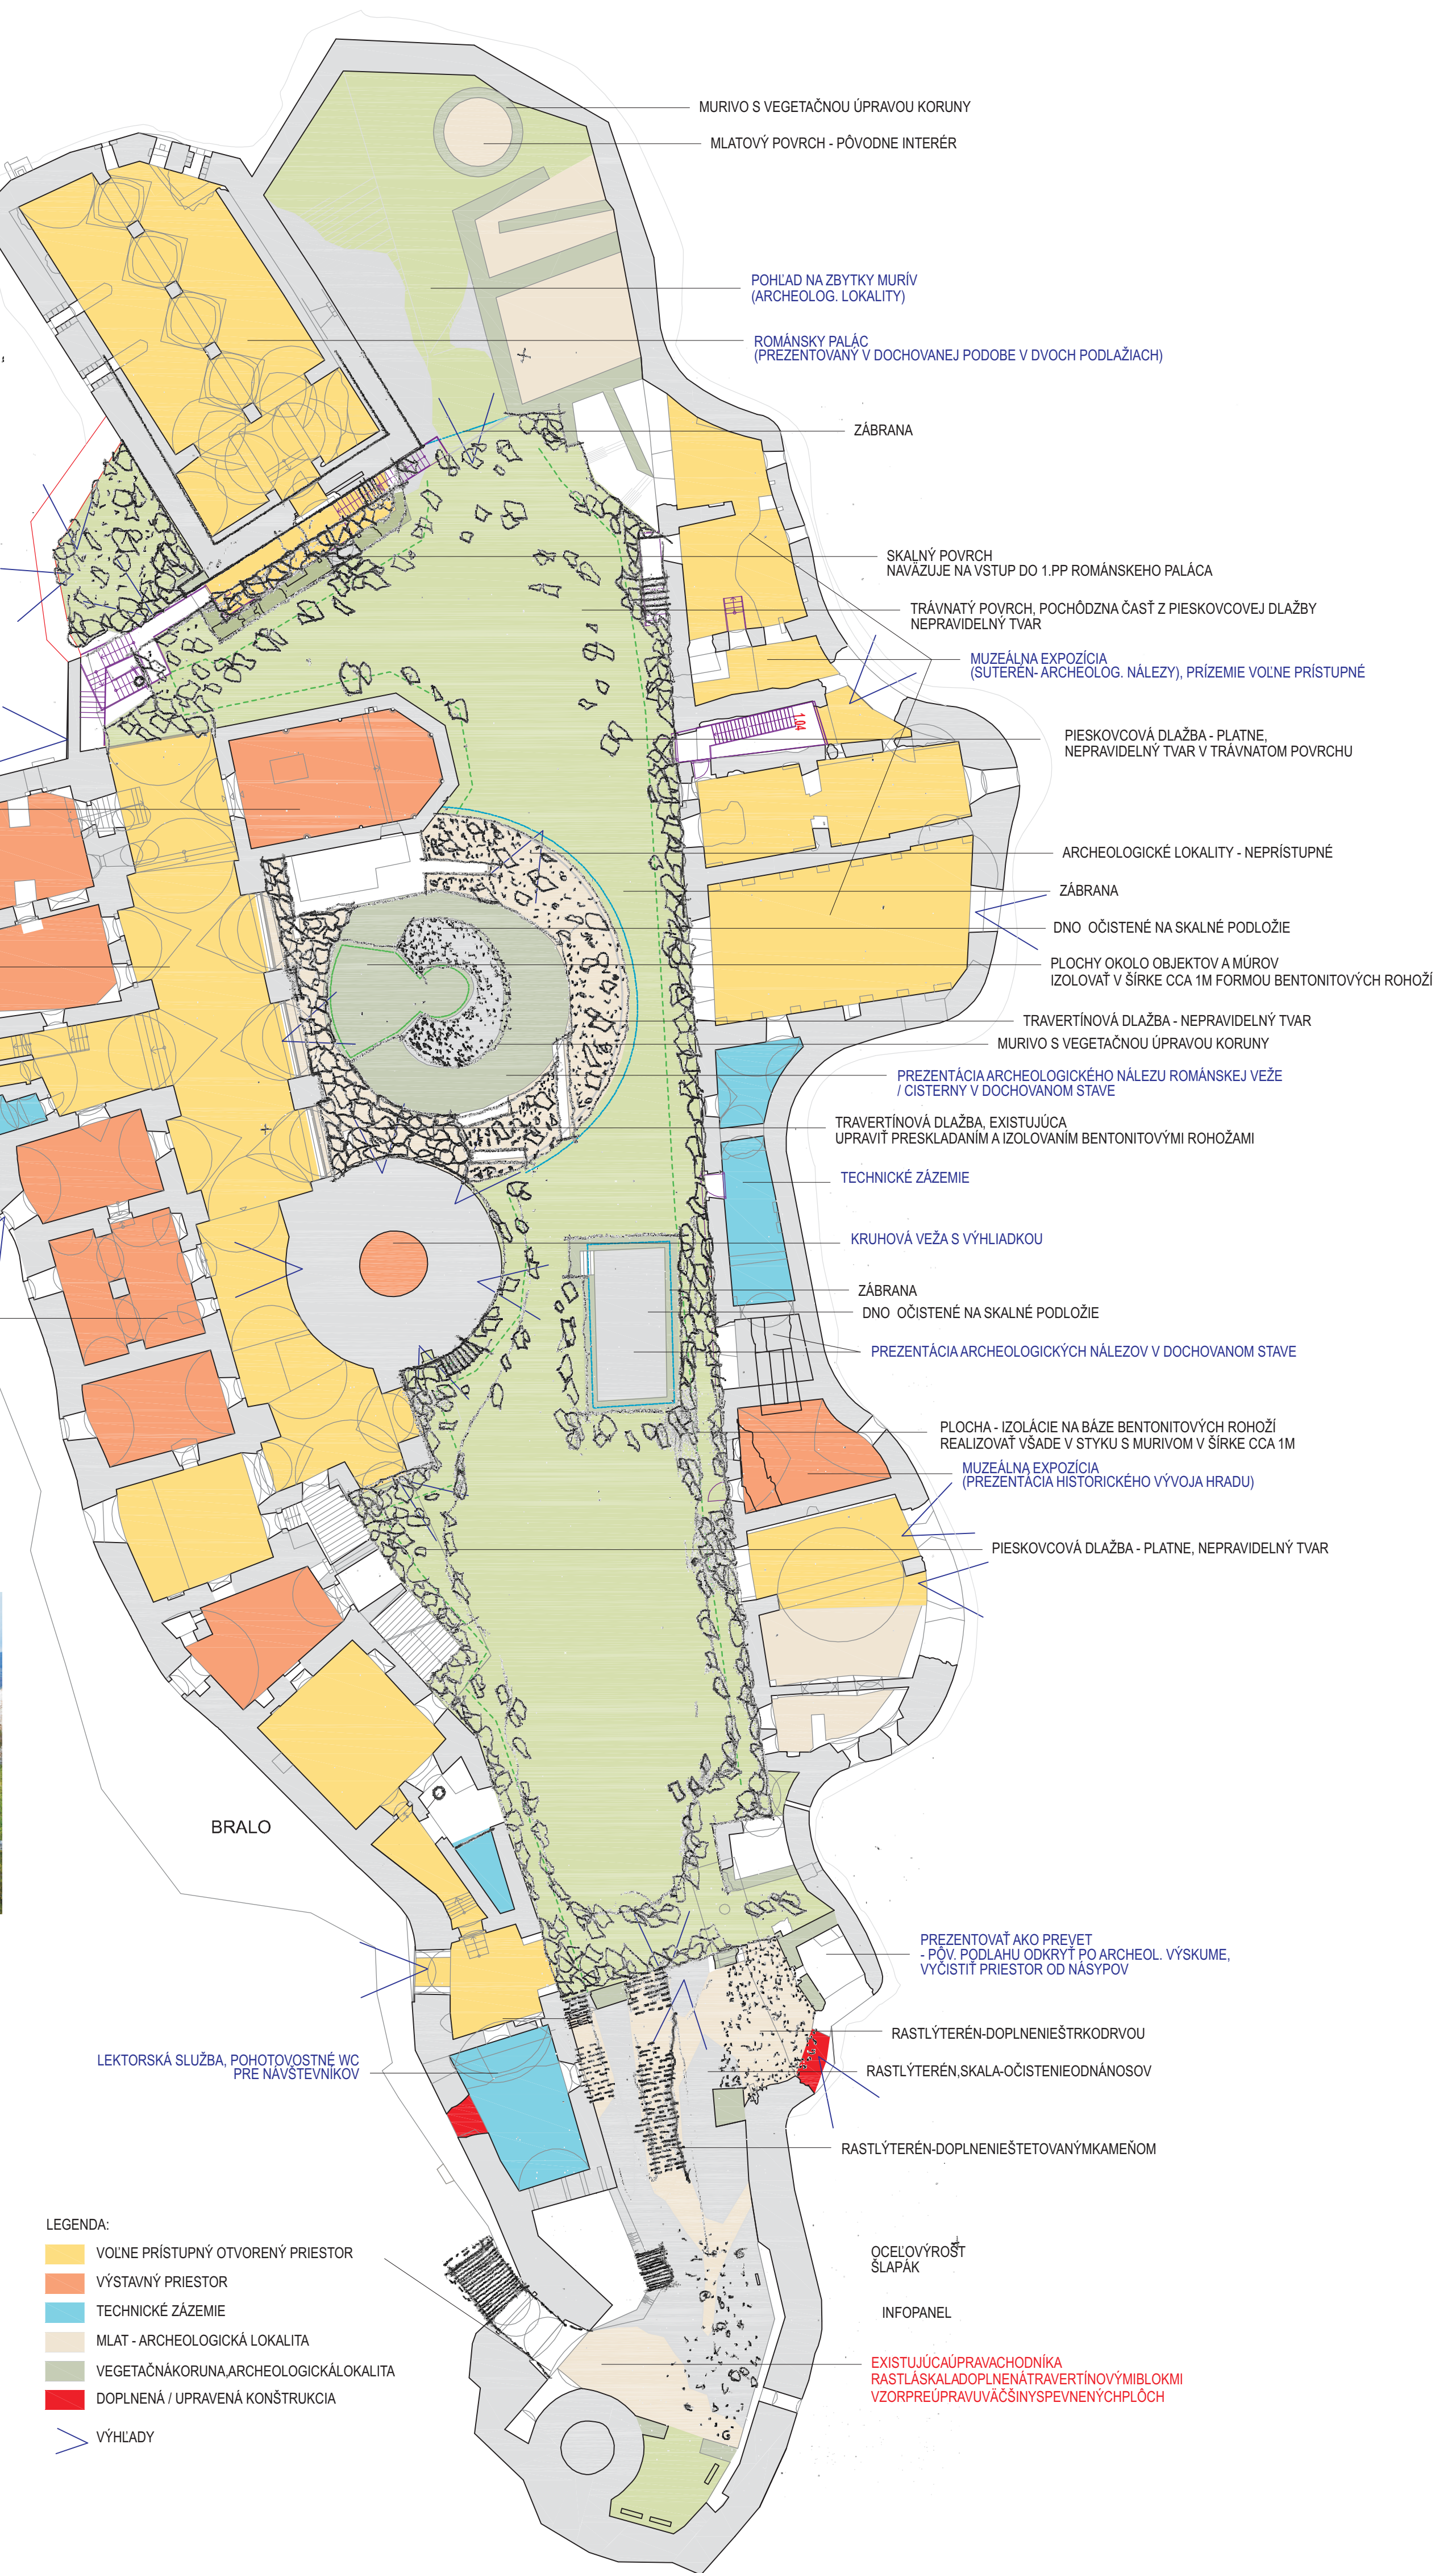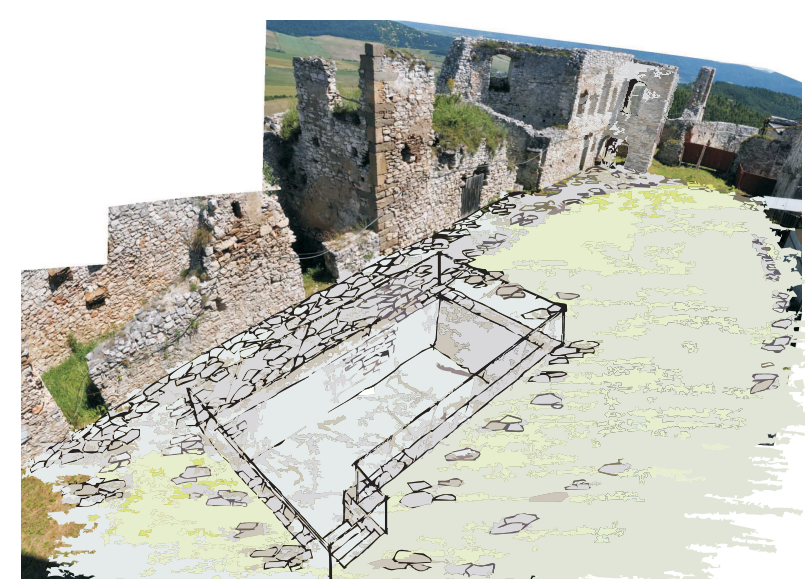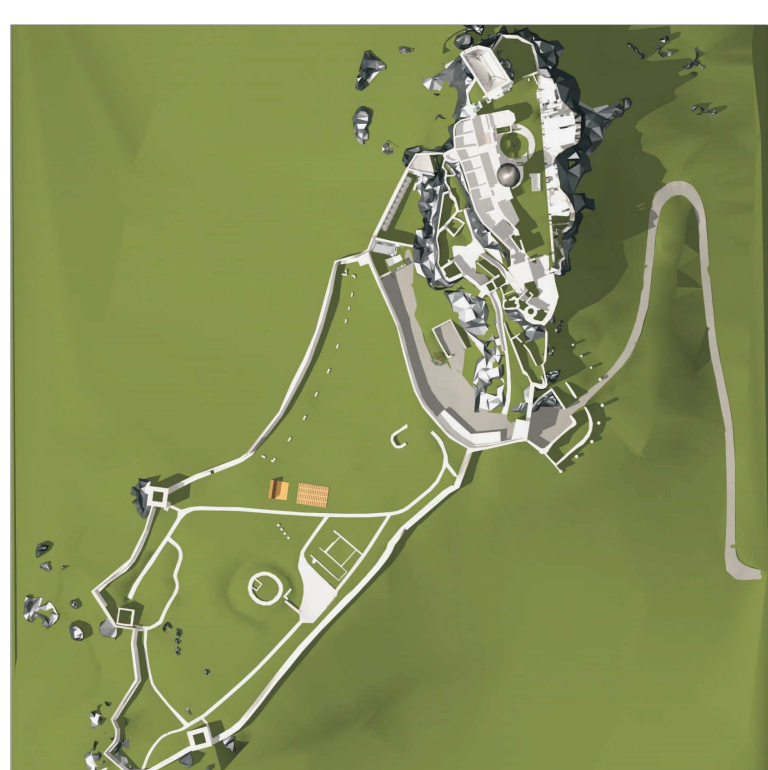


# Súťaž návrhov NKP SPIŠSKÝ HRAD - STABILIZÁCIA ROMÁNSKEHO PALÁCA Č.3

„Tohože roku (1190) utečie Vladimír Jaroslavič z Uhorska z kamennej veže. Tu ho totiž držal kráľ i s jeho manželkou a s dvoma synmi. Postavený tu mal šiator na veži. On však rozrezal šiator, a všetky spoje použil a zišiel po nich dole. Medzi strážou mal dvoch svojich ľudí, ktorí ho dovedli až do nemeckej zeme, k nemeckému cisárovi.“


(Ipatjevskaja letopis, ed.: Alexandr A. Šachmatov, s. 666.)

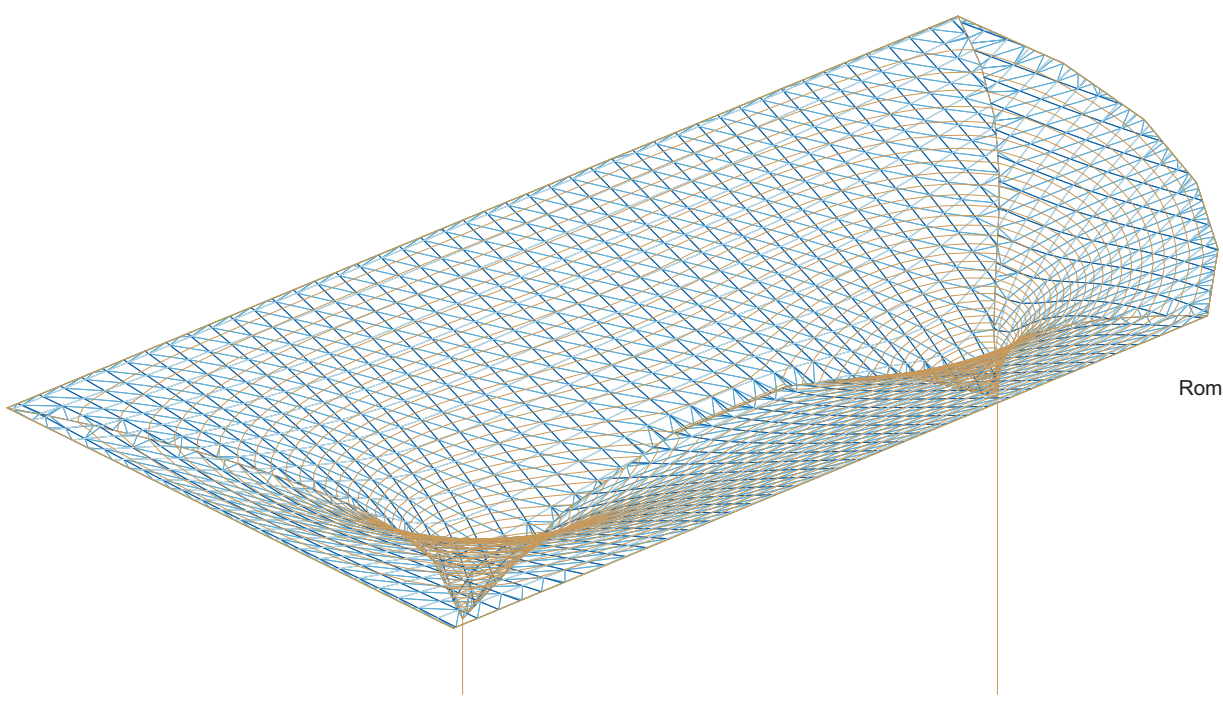


Románsky palác pohľad severovýchodný

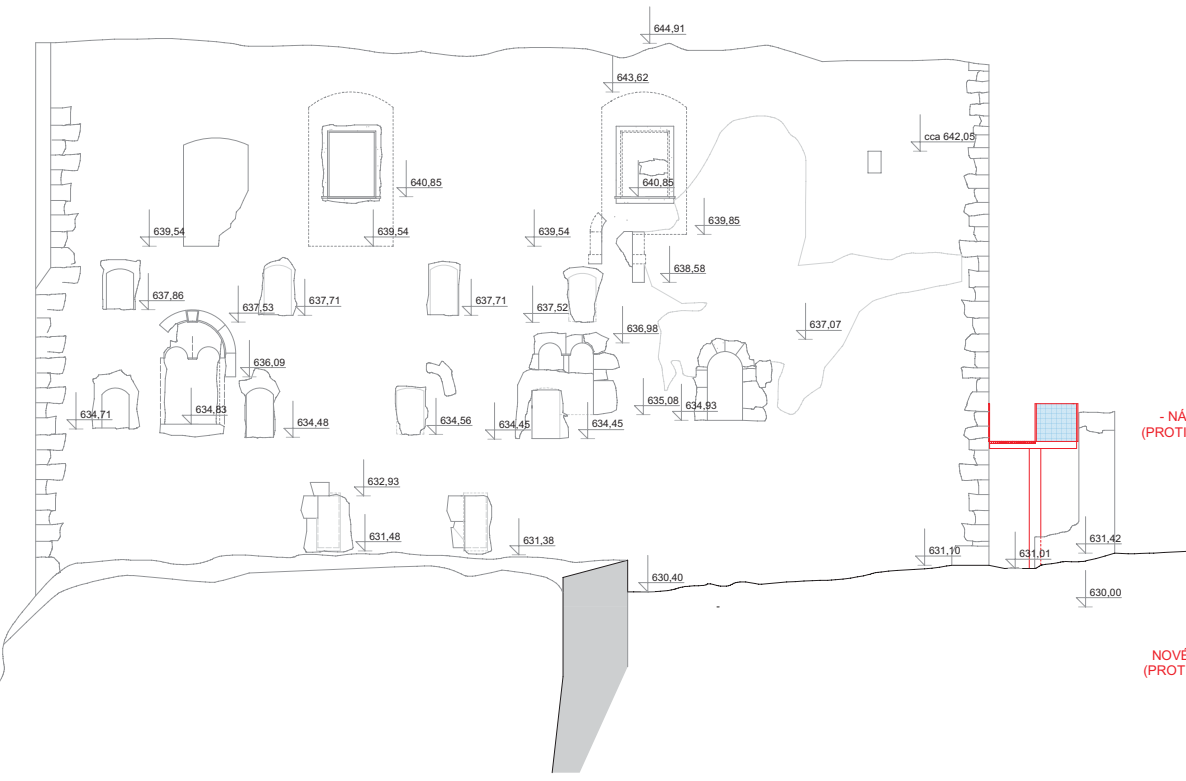


Románsky palác pohľad juhozápadný

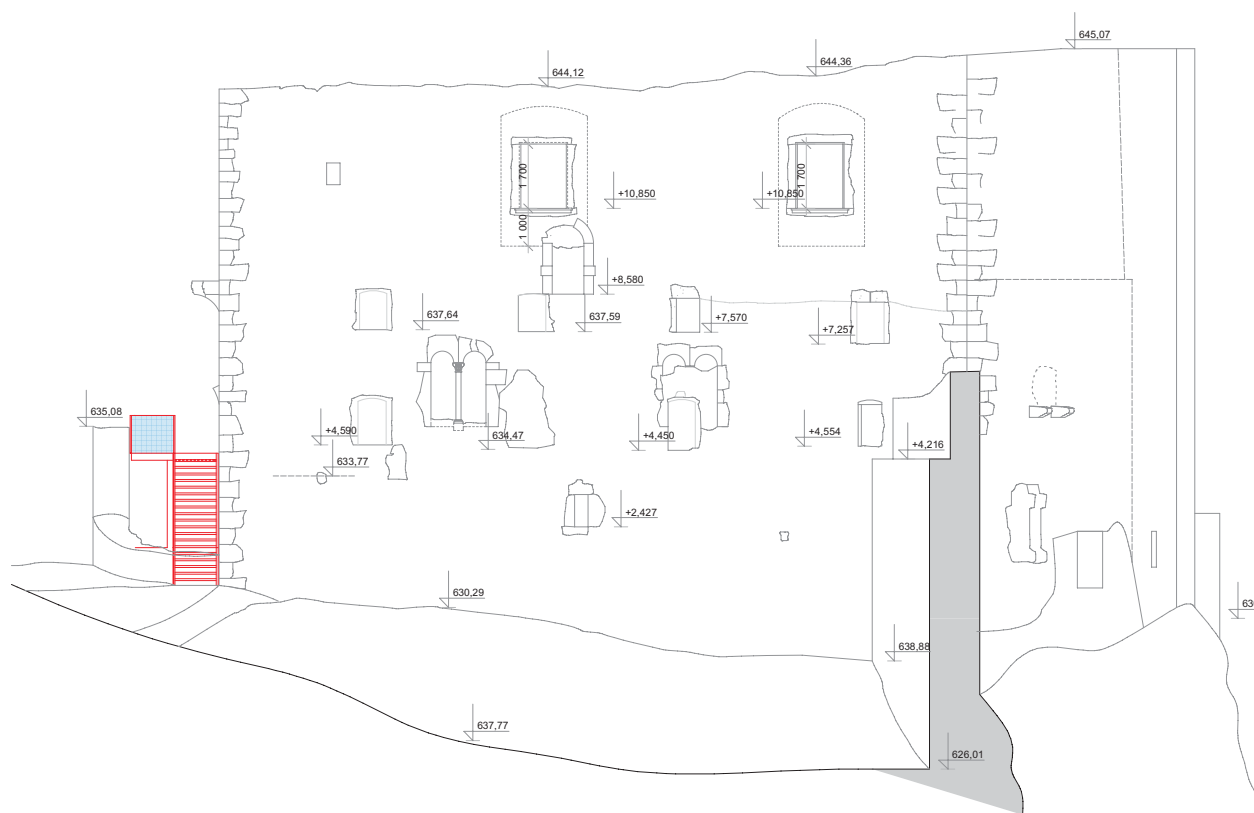










Románsky palác pohľad severozápadný

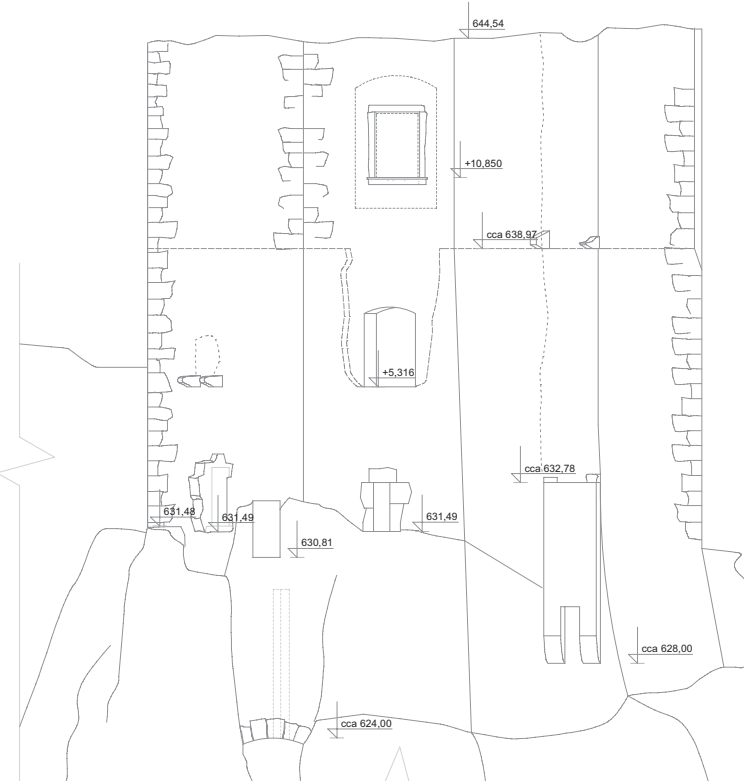


Románsky palác pohľad juhovýchodný 2

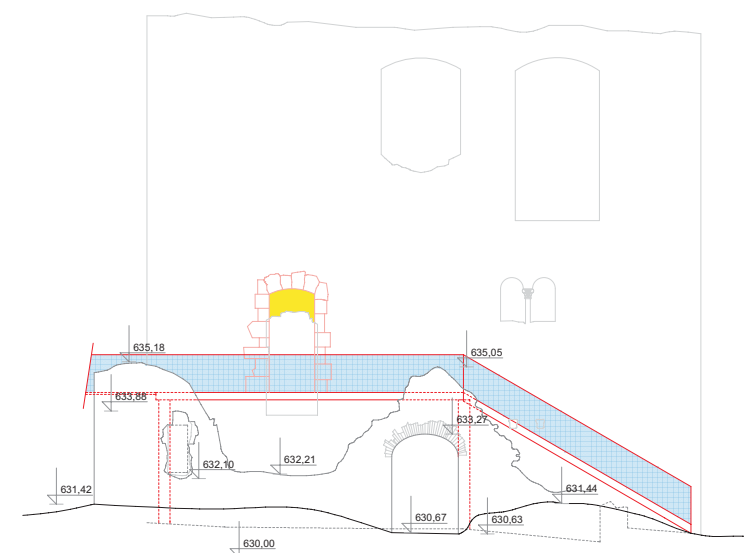

Románsky palác pohľad juhovýchodný 1

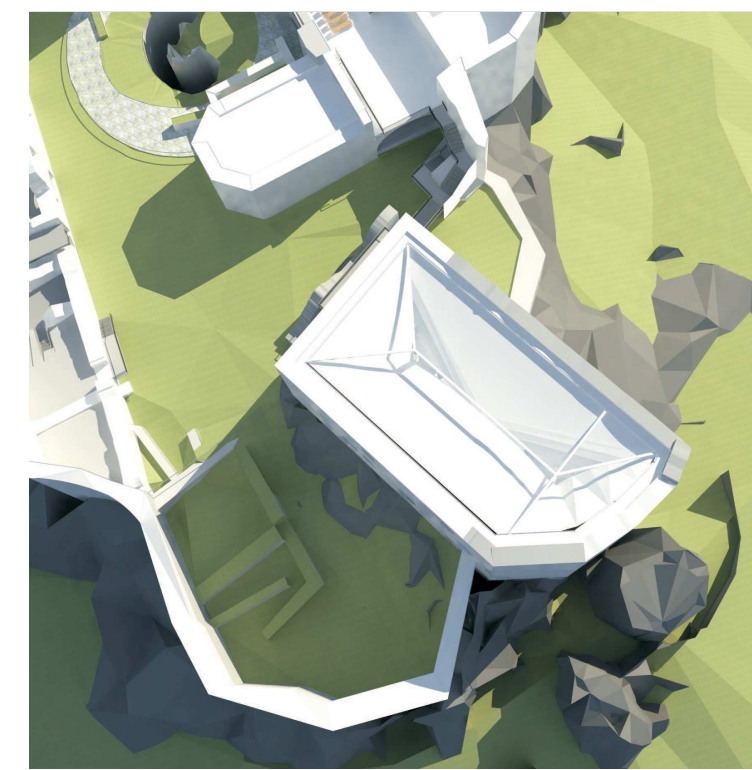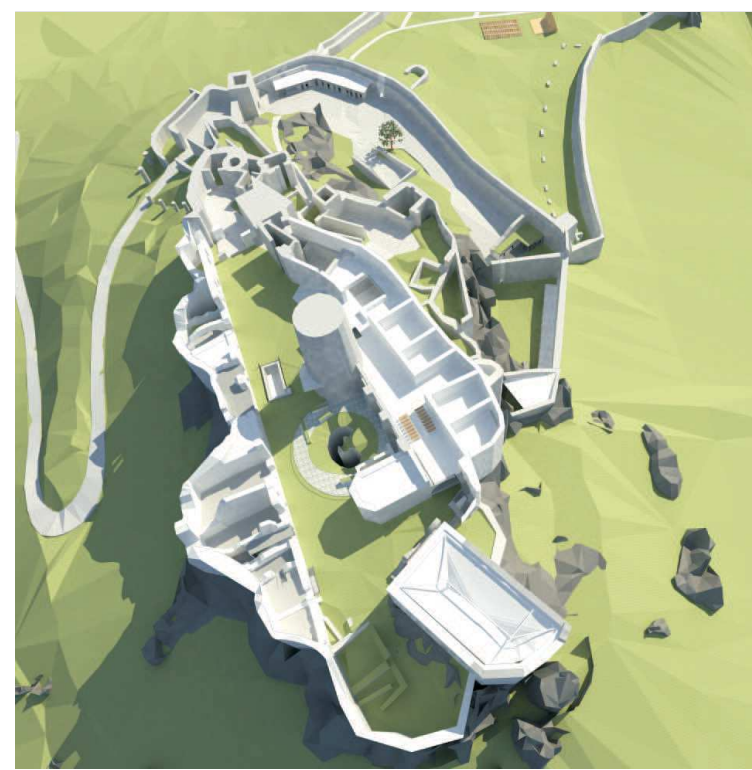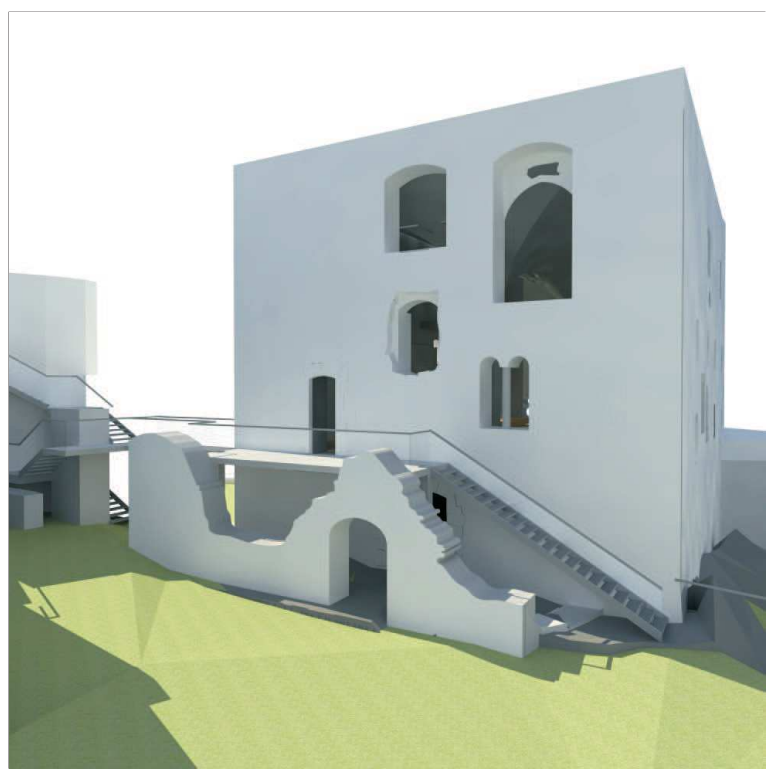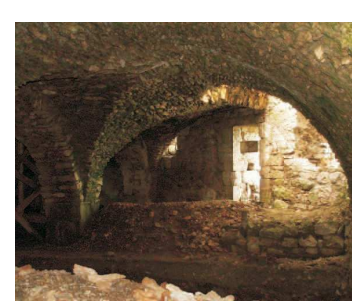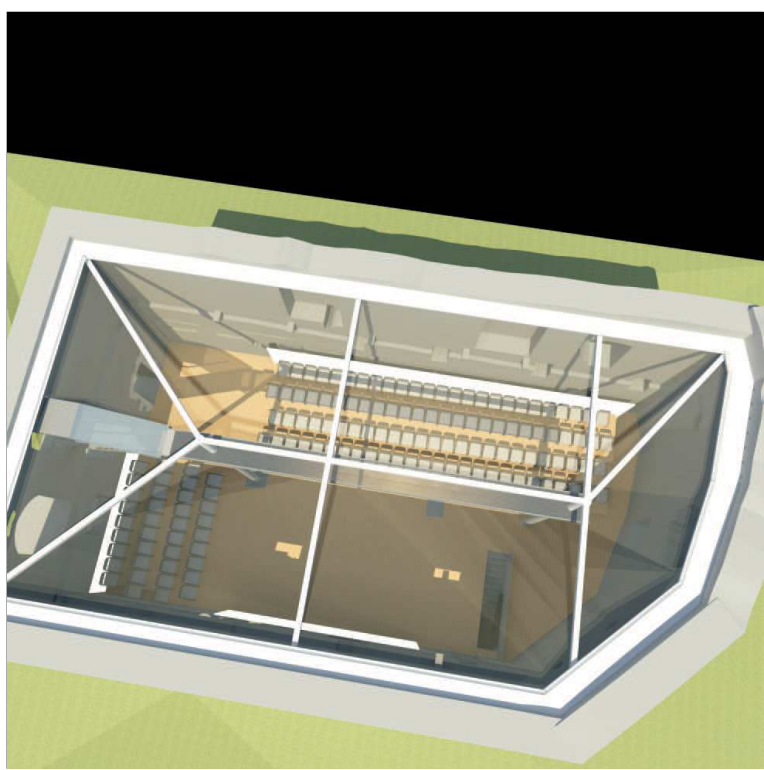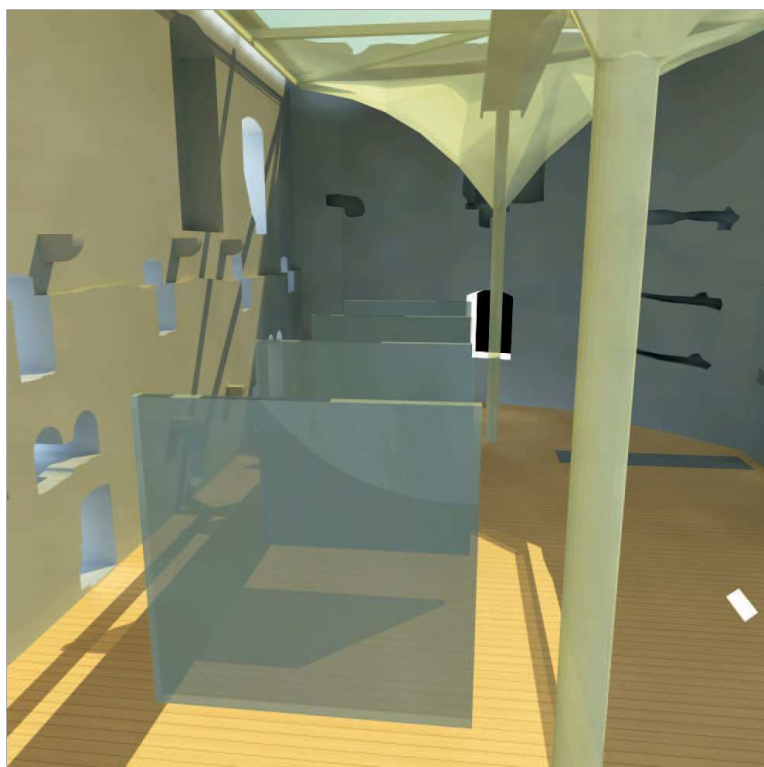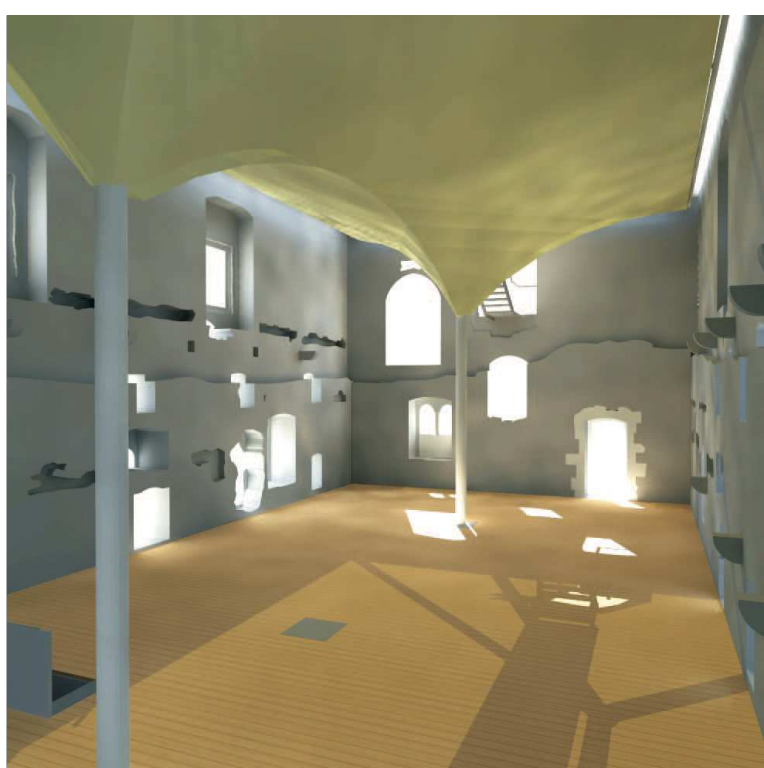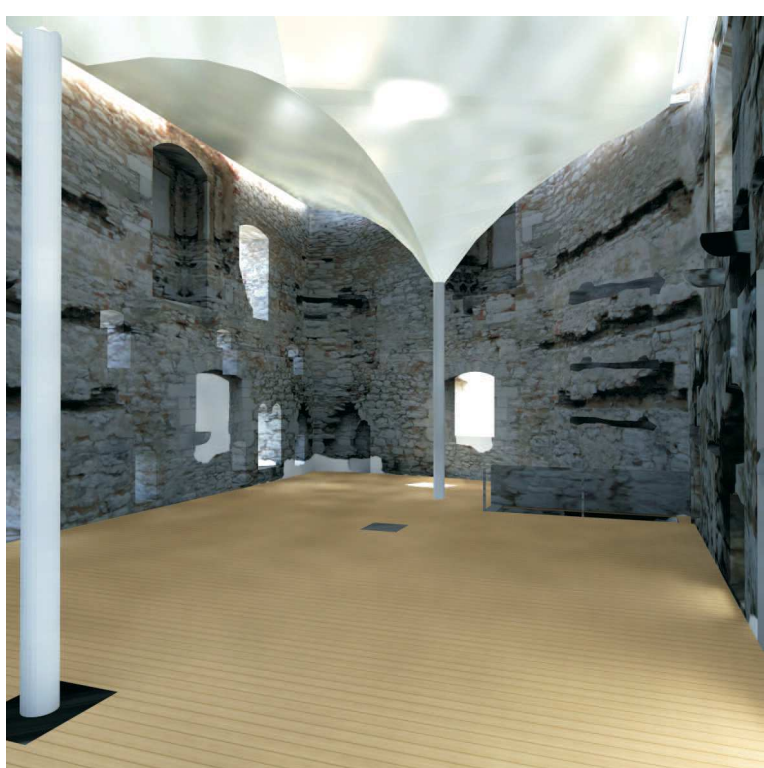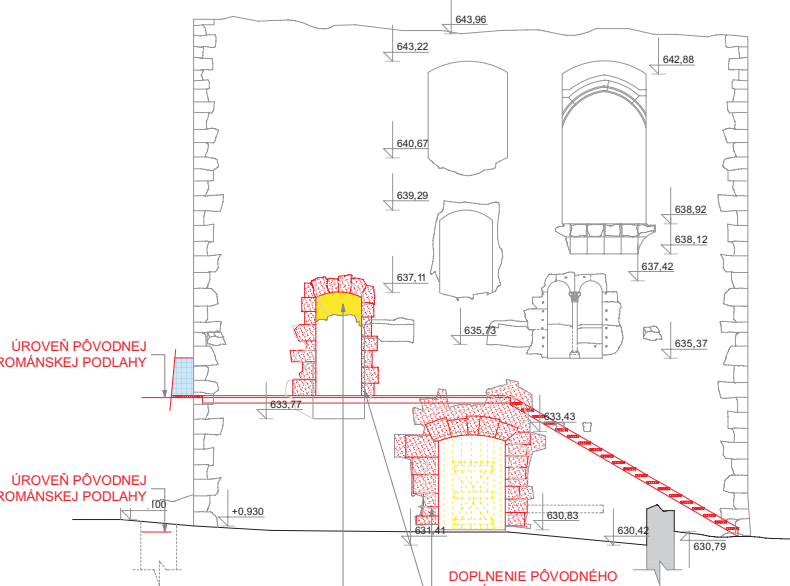


Románsky palác 1.NP

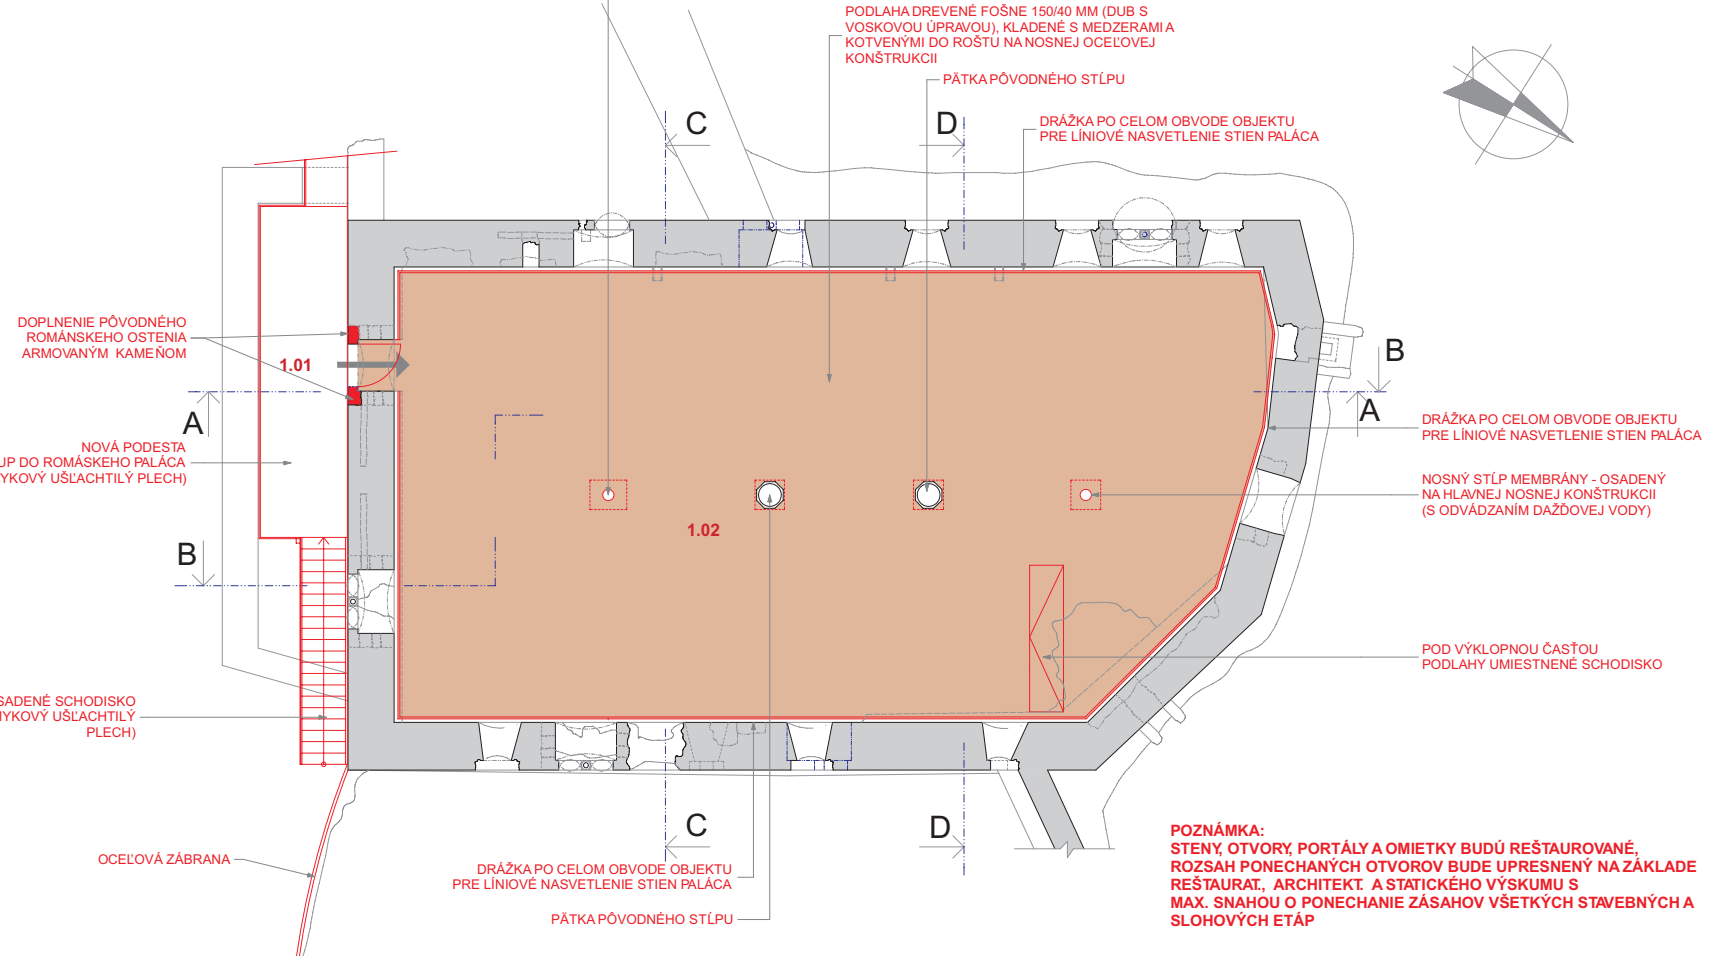


LEGENDA:  
1.01 Vstavaná nástupná podesta so schodiskom 28,10 m<sup>2</sup>  
1.01 Prezentovaný dochovaný stav - súčasť múzejnej expozície (možnosť pohľadových kulkových a spoločenských priestorov, kráľovských výšiv bez zabudovaneho zariadenia)

Románsky palác 1.PP

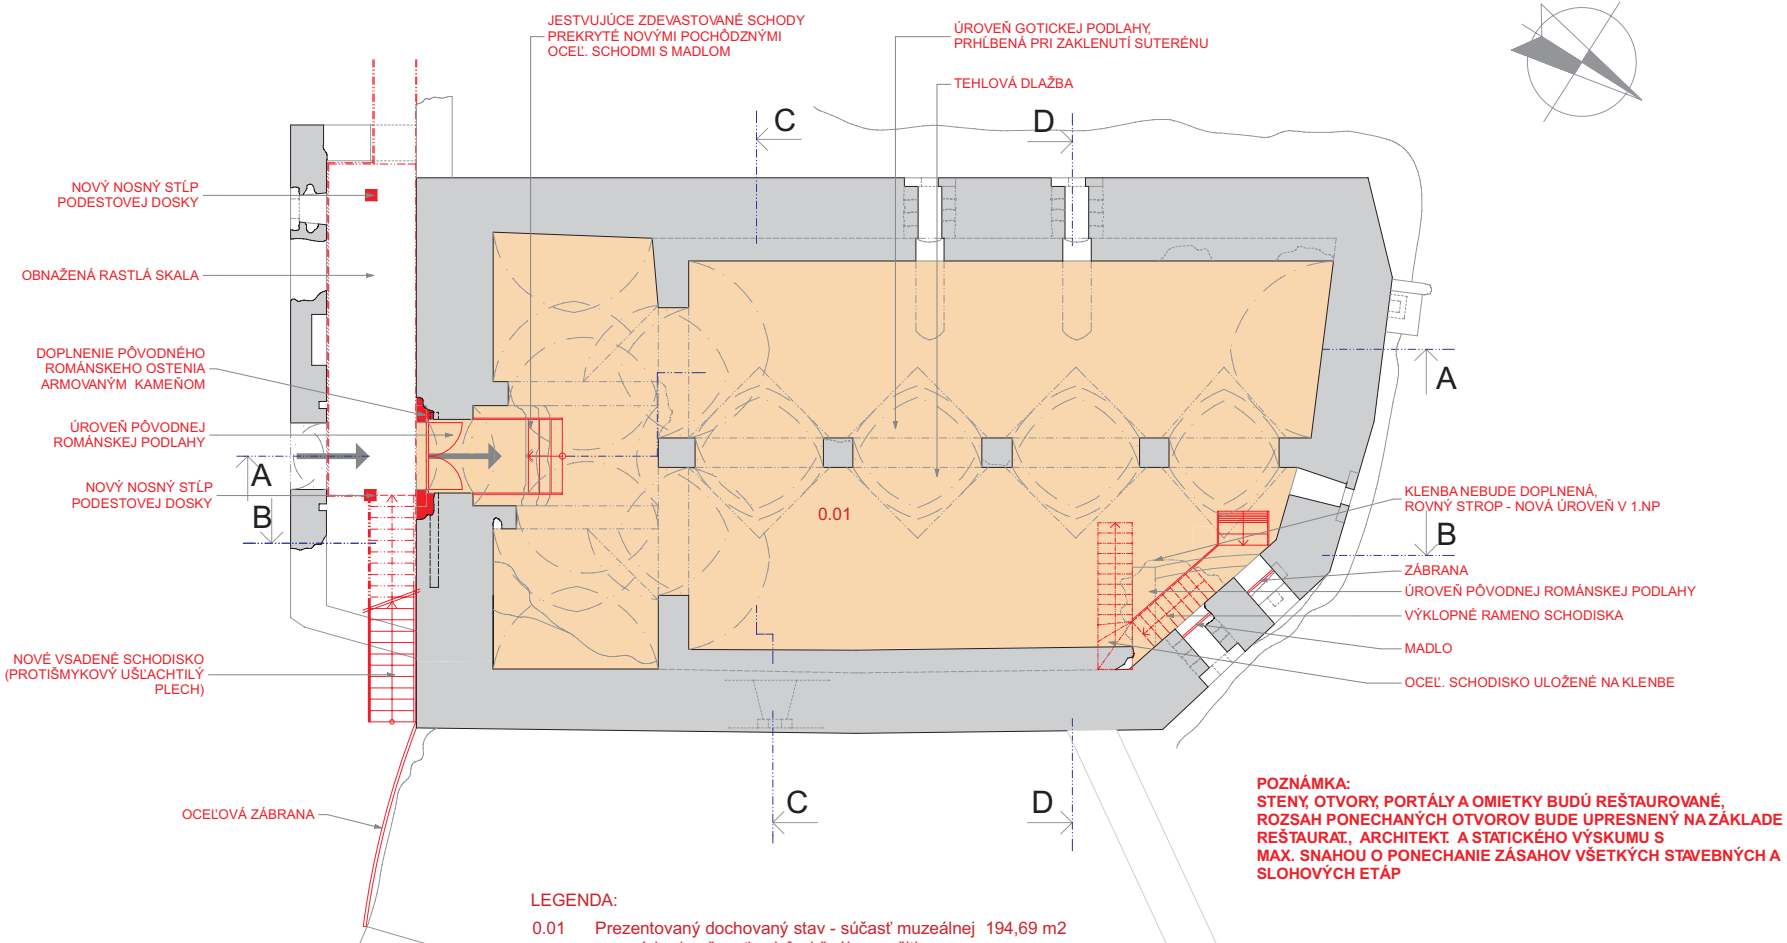


LEGENDA:  
0.01 Prezentovaný dochovaný stav - súčasť múzejnej expozície (možnosť pohľadových kulkových a spoločenských priestorov, kráľovských výšiv bez zabudovaneho zariadenia)


Románsky palác rez A - A

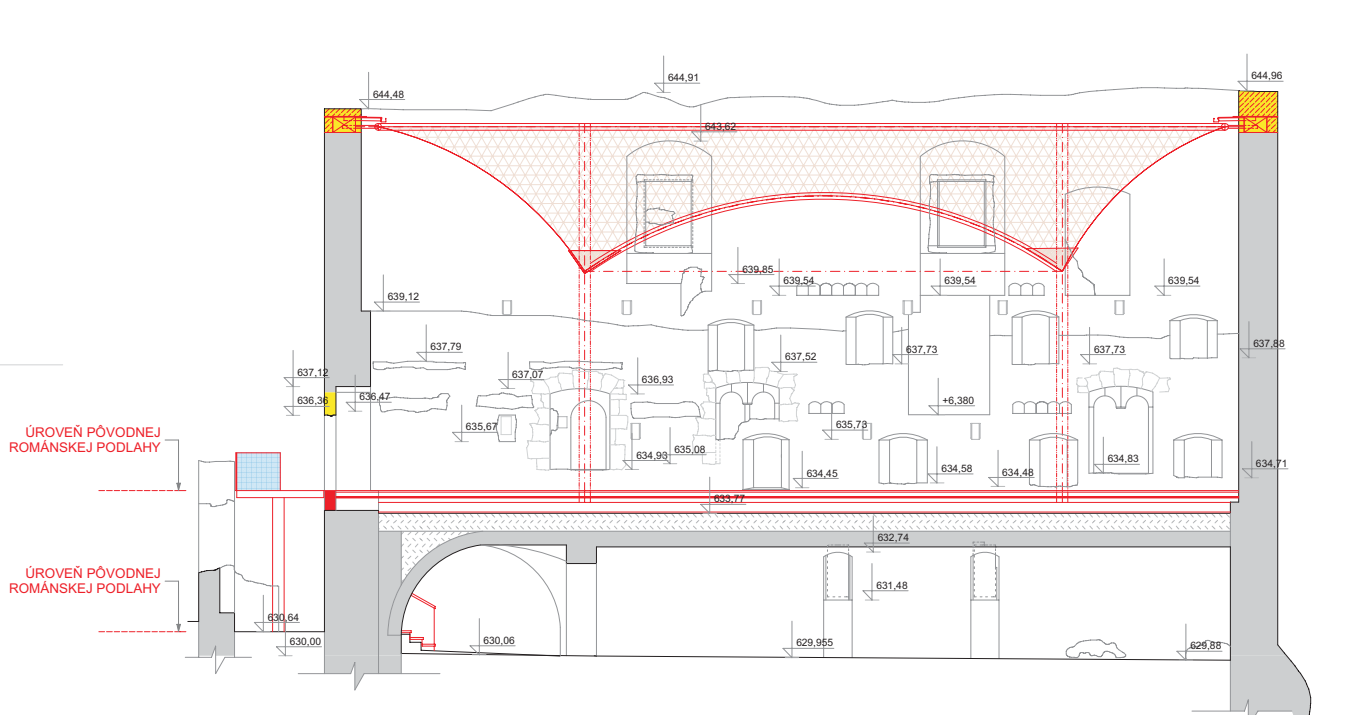


Románsky palác rez C - C

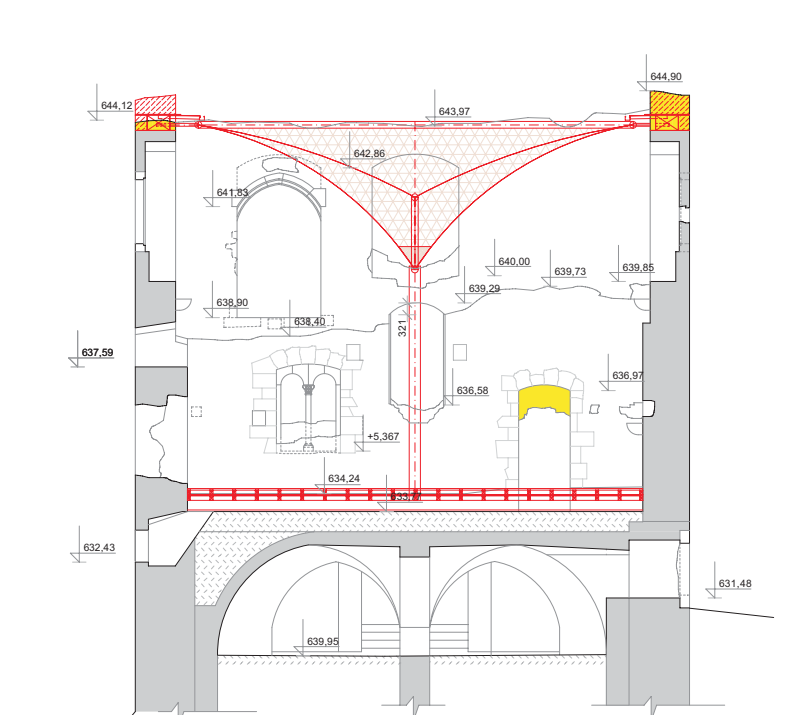


DETAIL "A"

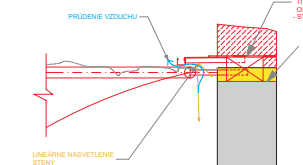


Románsky palác rez B - B

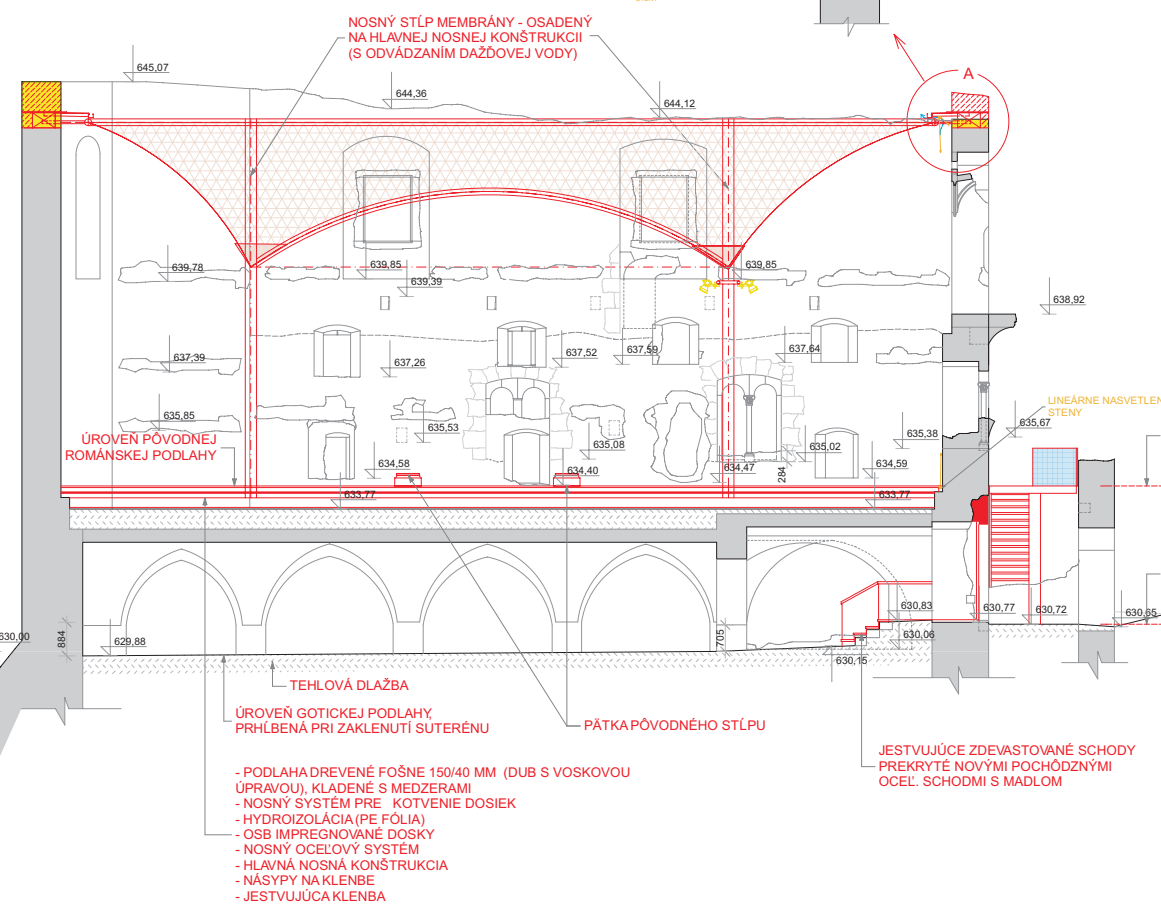


Románsky palác rez D - D

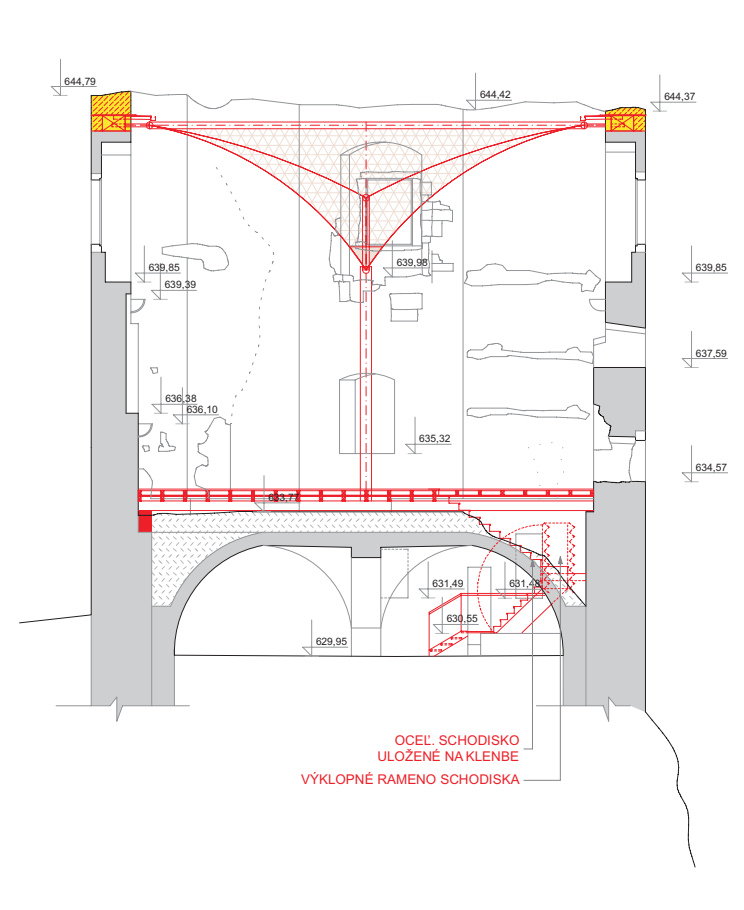


# Súťaž návrhov NKP SPIŠSKÝ HRAD - STABILIZÁCIA ROMÁNSKEHO PALÁCA Č.4

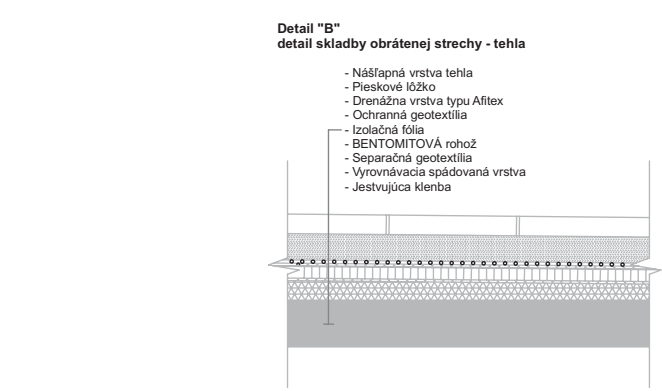


PÓDORYS STRIECH - VÝCHODNÉ PALÁCE

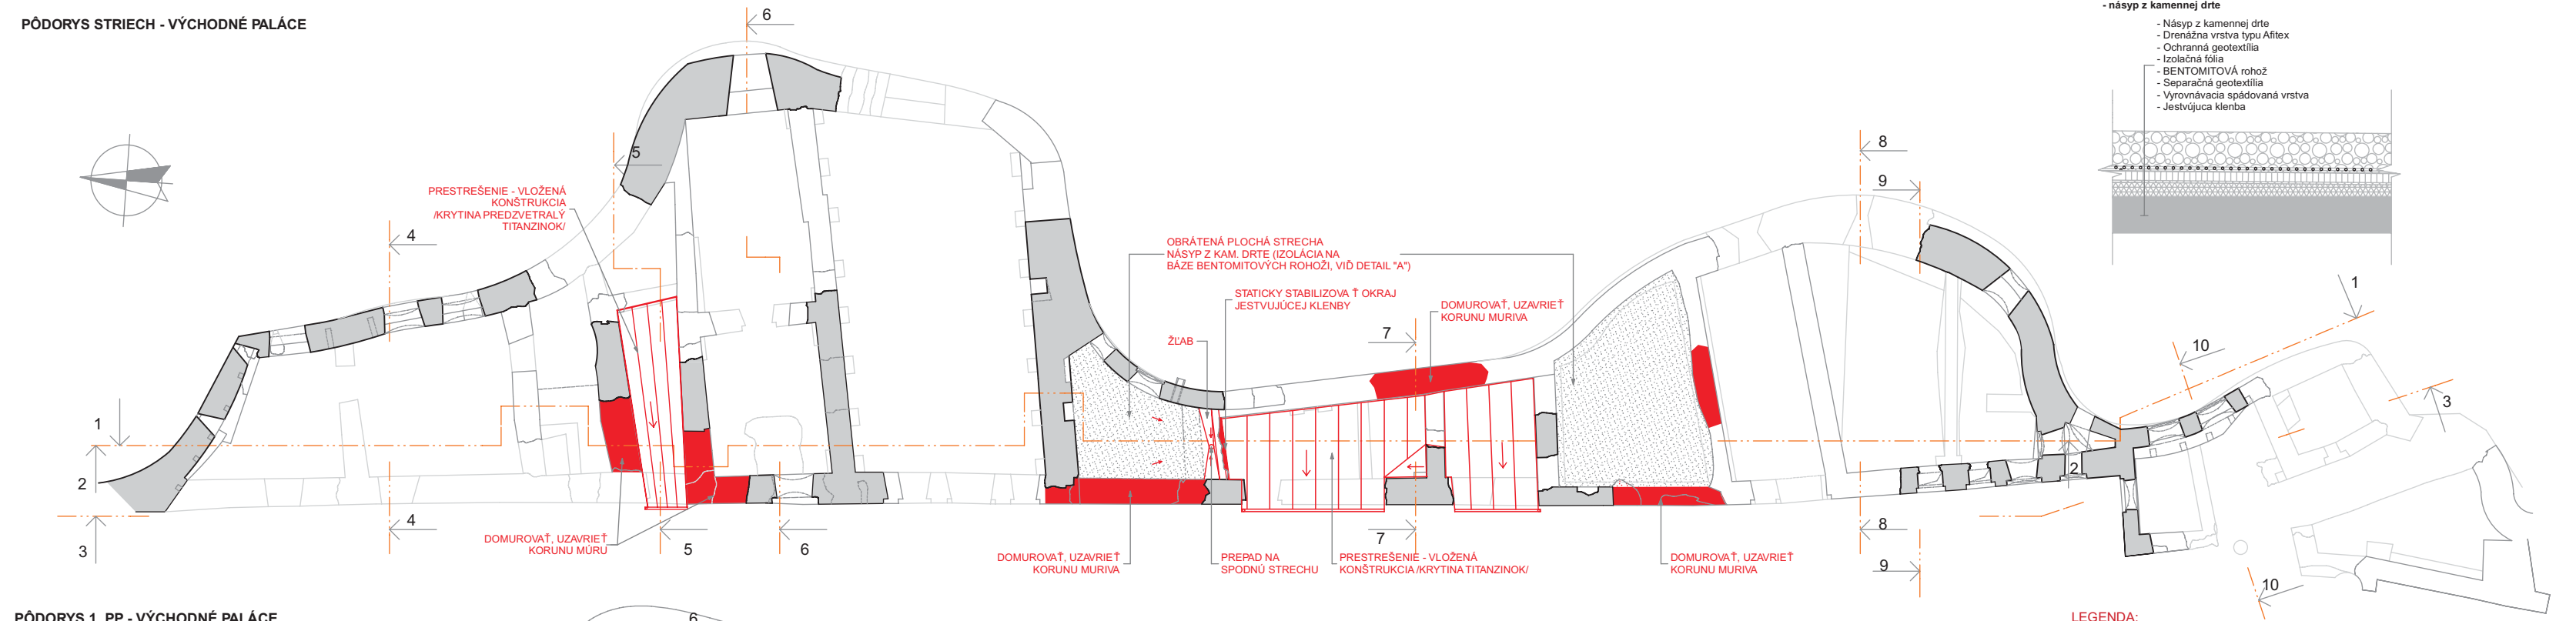


PÓDORYS 1. PP - VÝCHODNÉ PALÁCE

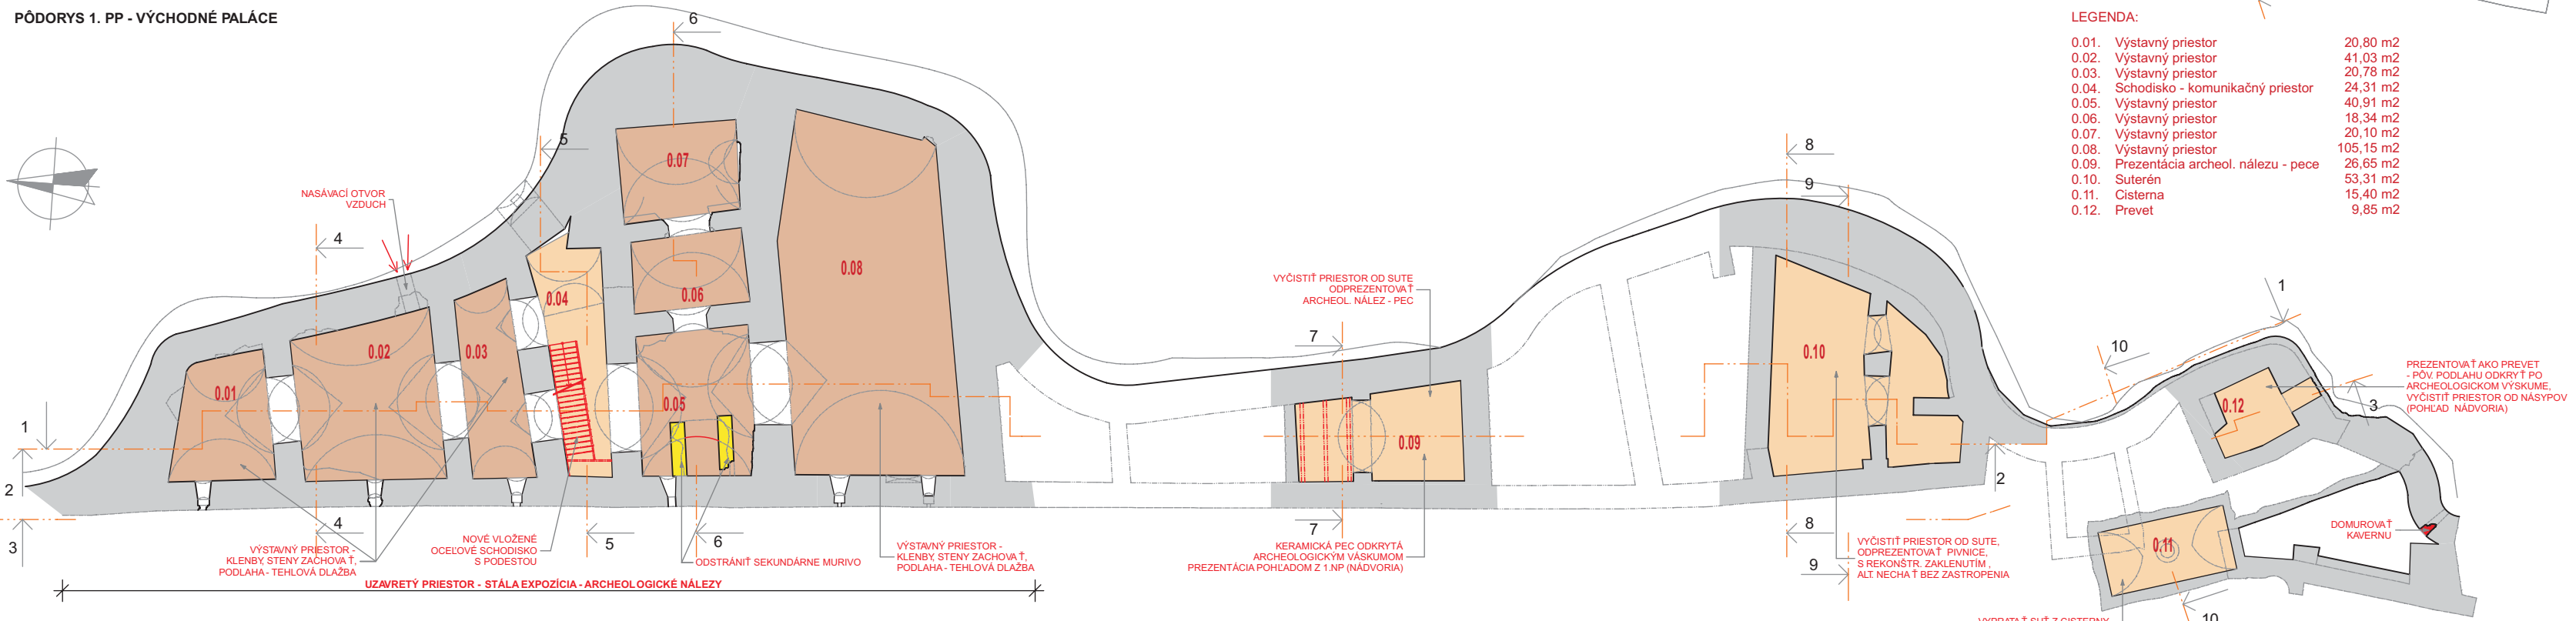


PÓDORYS 1. NP - VÝCHODNÉ PALÁCE

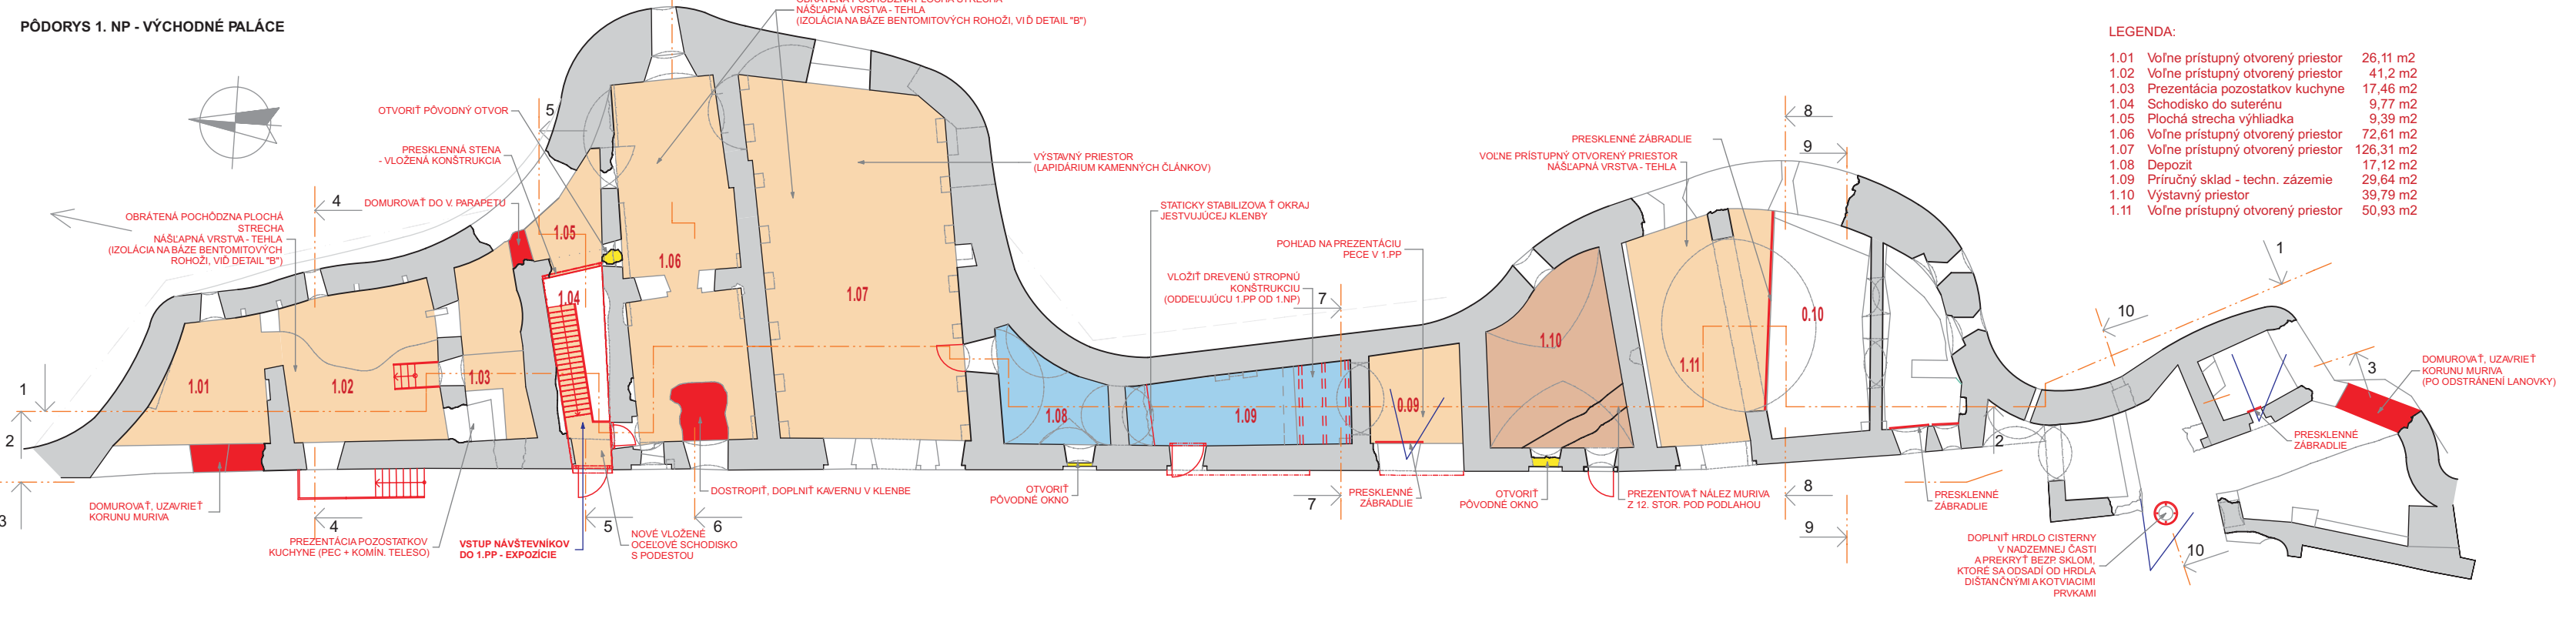


REZ 4 - 4 VÝCHODNÉ PALÁCE

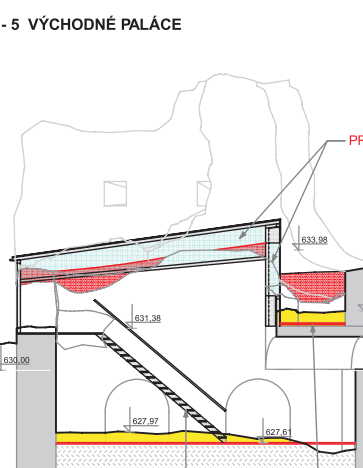


REZ 5 - 5 VÝCHODNÉ PALÁCE

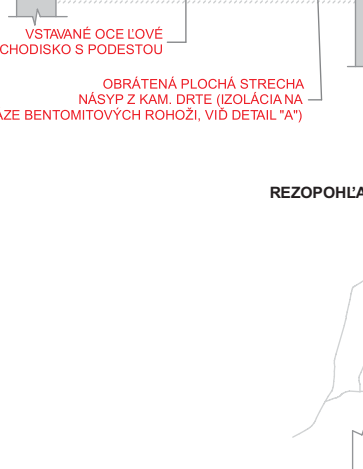


REZ 6 - 6 VÝCHODNÉ PALÁCE

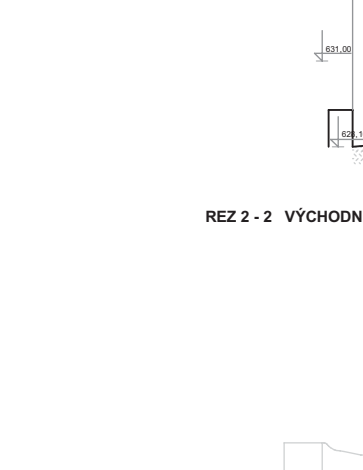


REZ 7 - 7 VÝCHODNÉ PALÁCE

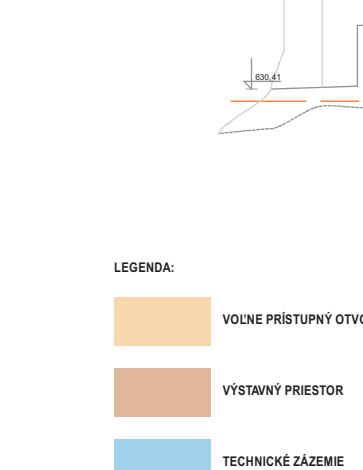


REZ 8 - 8 VÝCHODNÉ PALÁCE

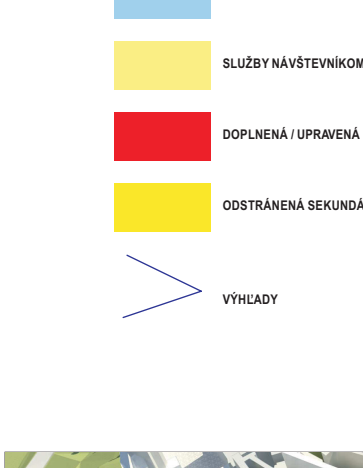


REZ 9 - 9 VÝCHODNÉ PALÁCE

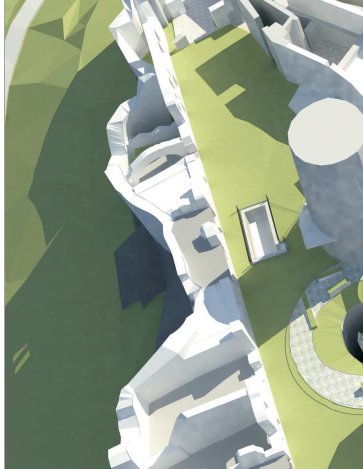


REZ 10 - 10 VÝCHODNÉ PALÁCE

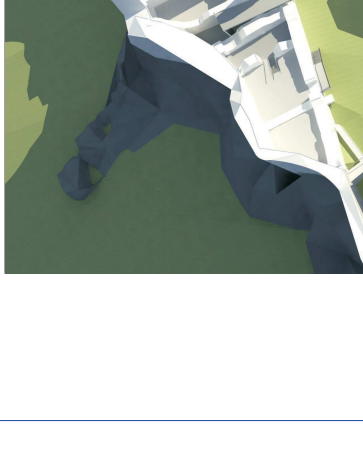


REZPOHLAD 3 - 3 VÝCHODNÉ PALÁCE

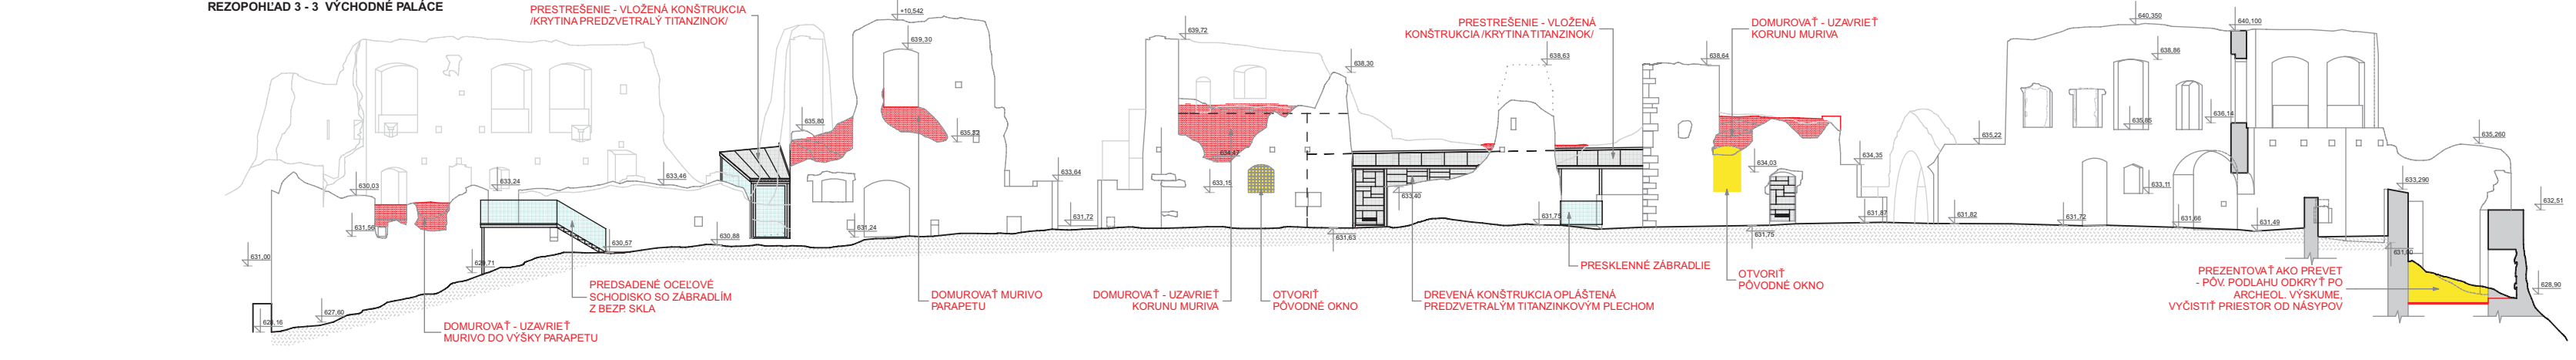

REZ 2 - 2 VÝCHODNÉ PALÁCE


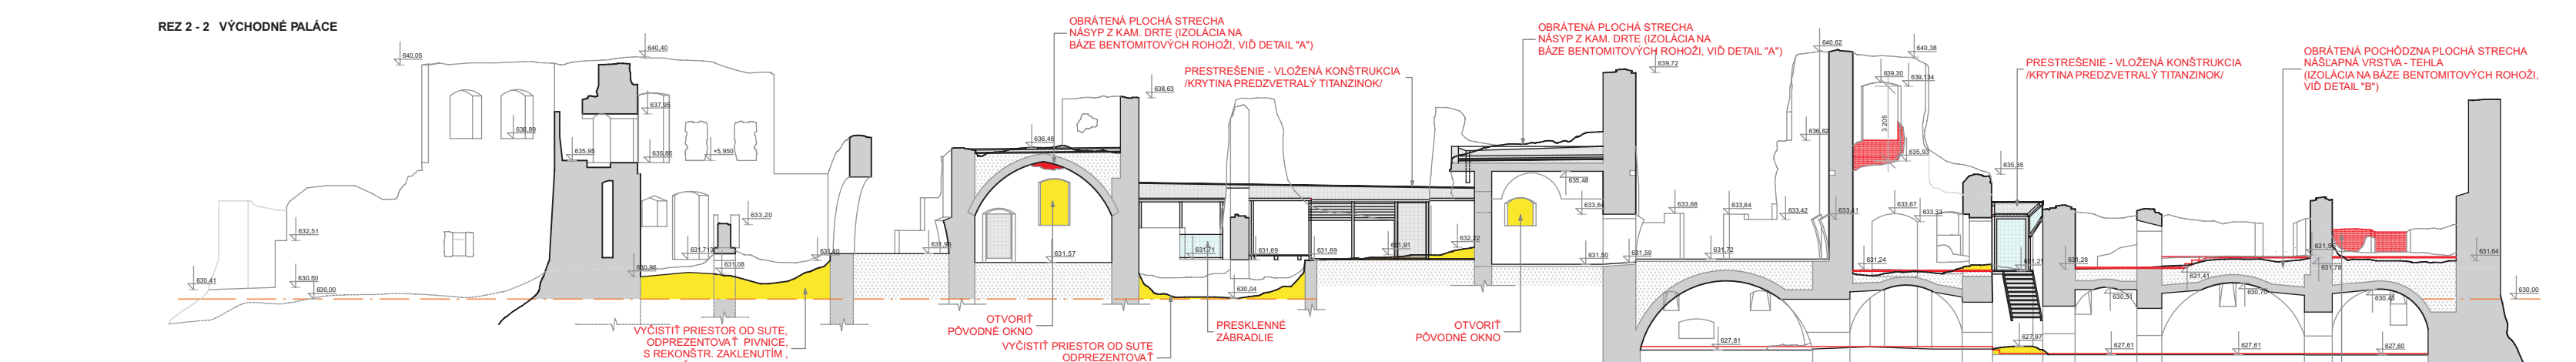


REZ 1 - 1 - VÝCHODNÉ PALÁCE

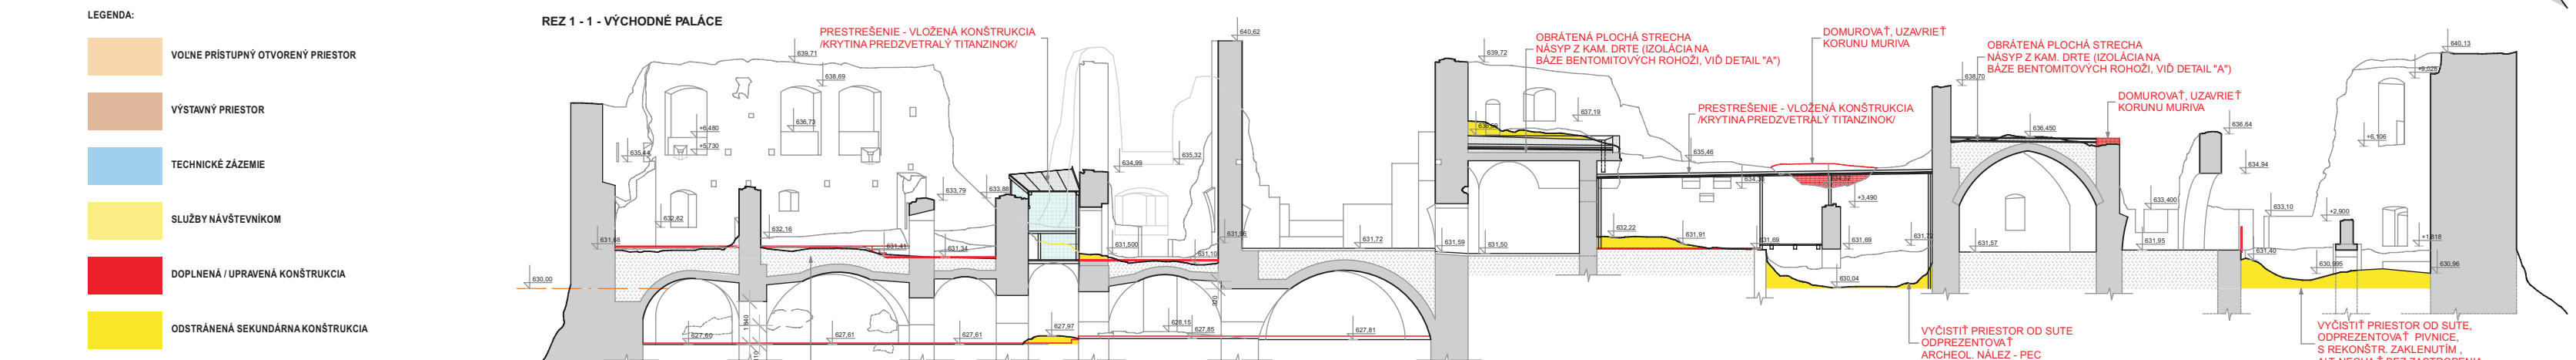

LEGENDA:

- VOĽNE PRÍSTUPNÝ OTVORENÝ PŇESTOR
- VÝŠŤAVÝ PŇESTOR
- TECHNICKÉ ZÁZEMIE
- SLUŽBY NÁŠŤAVŇOV
- DOPLNENIE / ÚPRAVA KONŠTRUKCIA
- OSTRANENIE SEKUNDRÁRNEJ KONŠTRUKCIA
- VÝHĽADY

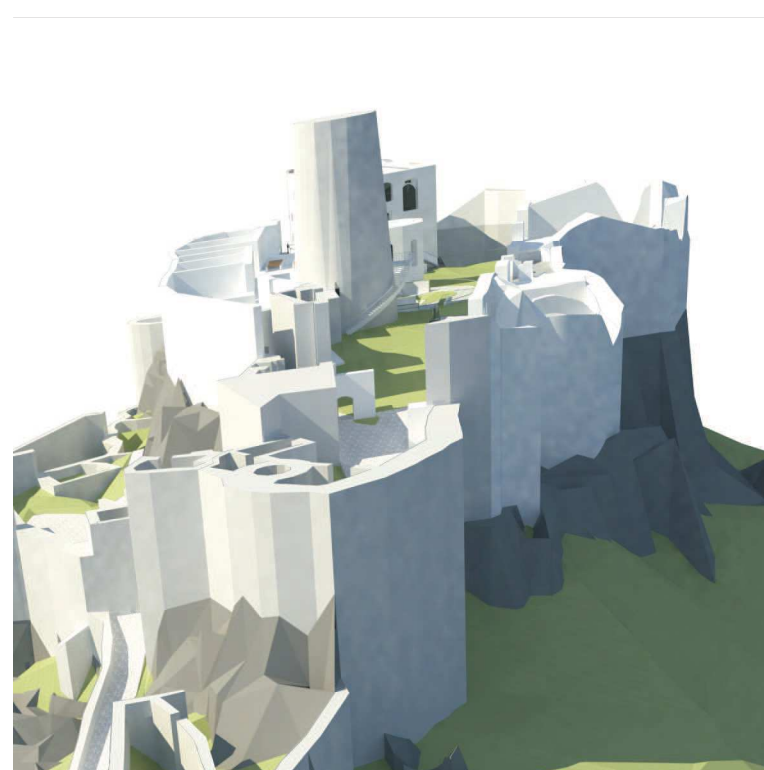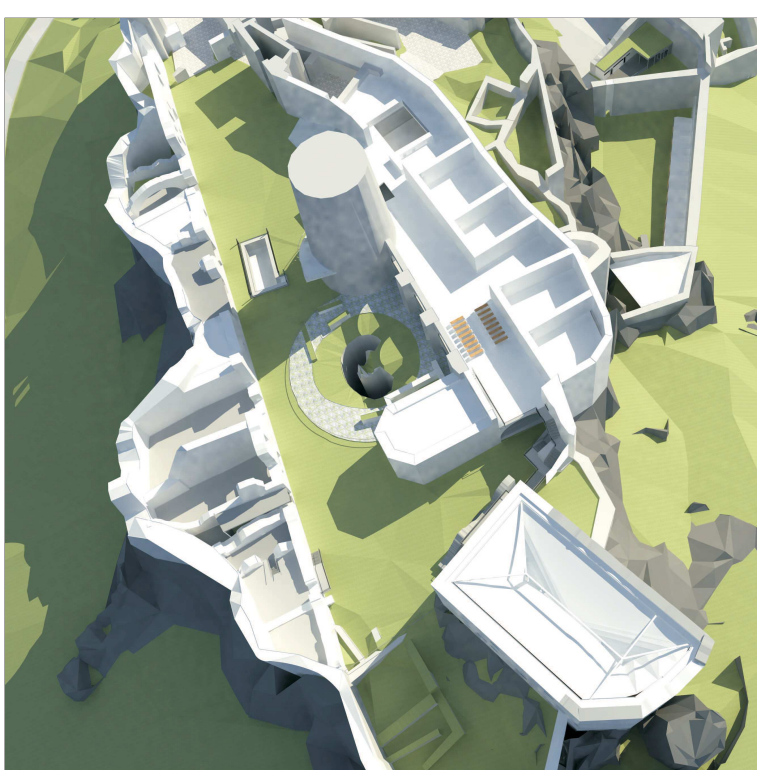


# Súťaž návrhov NKP SPIŠSKÝ HRAD - STABILIZÁCIA ROMÁNSKEHO PALÁCA Č.5








## PÓDORYS 2.NP - ZÁPADNÉ PALÁCE

### POZNÁMKA:

VÝMENA POVRCHU TERÁS V CELOM ROZSAHU S ODVEDENÍM VODY MIMO AREÁL HRADU. (ODSTRÁNENIE SÚČASNÝCH ČIHLŔOVÝCH OCHRANUJÚCICH STRUKTÚR MURŔV).







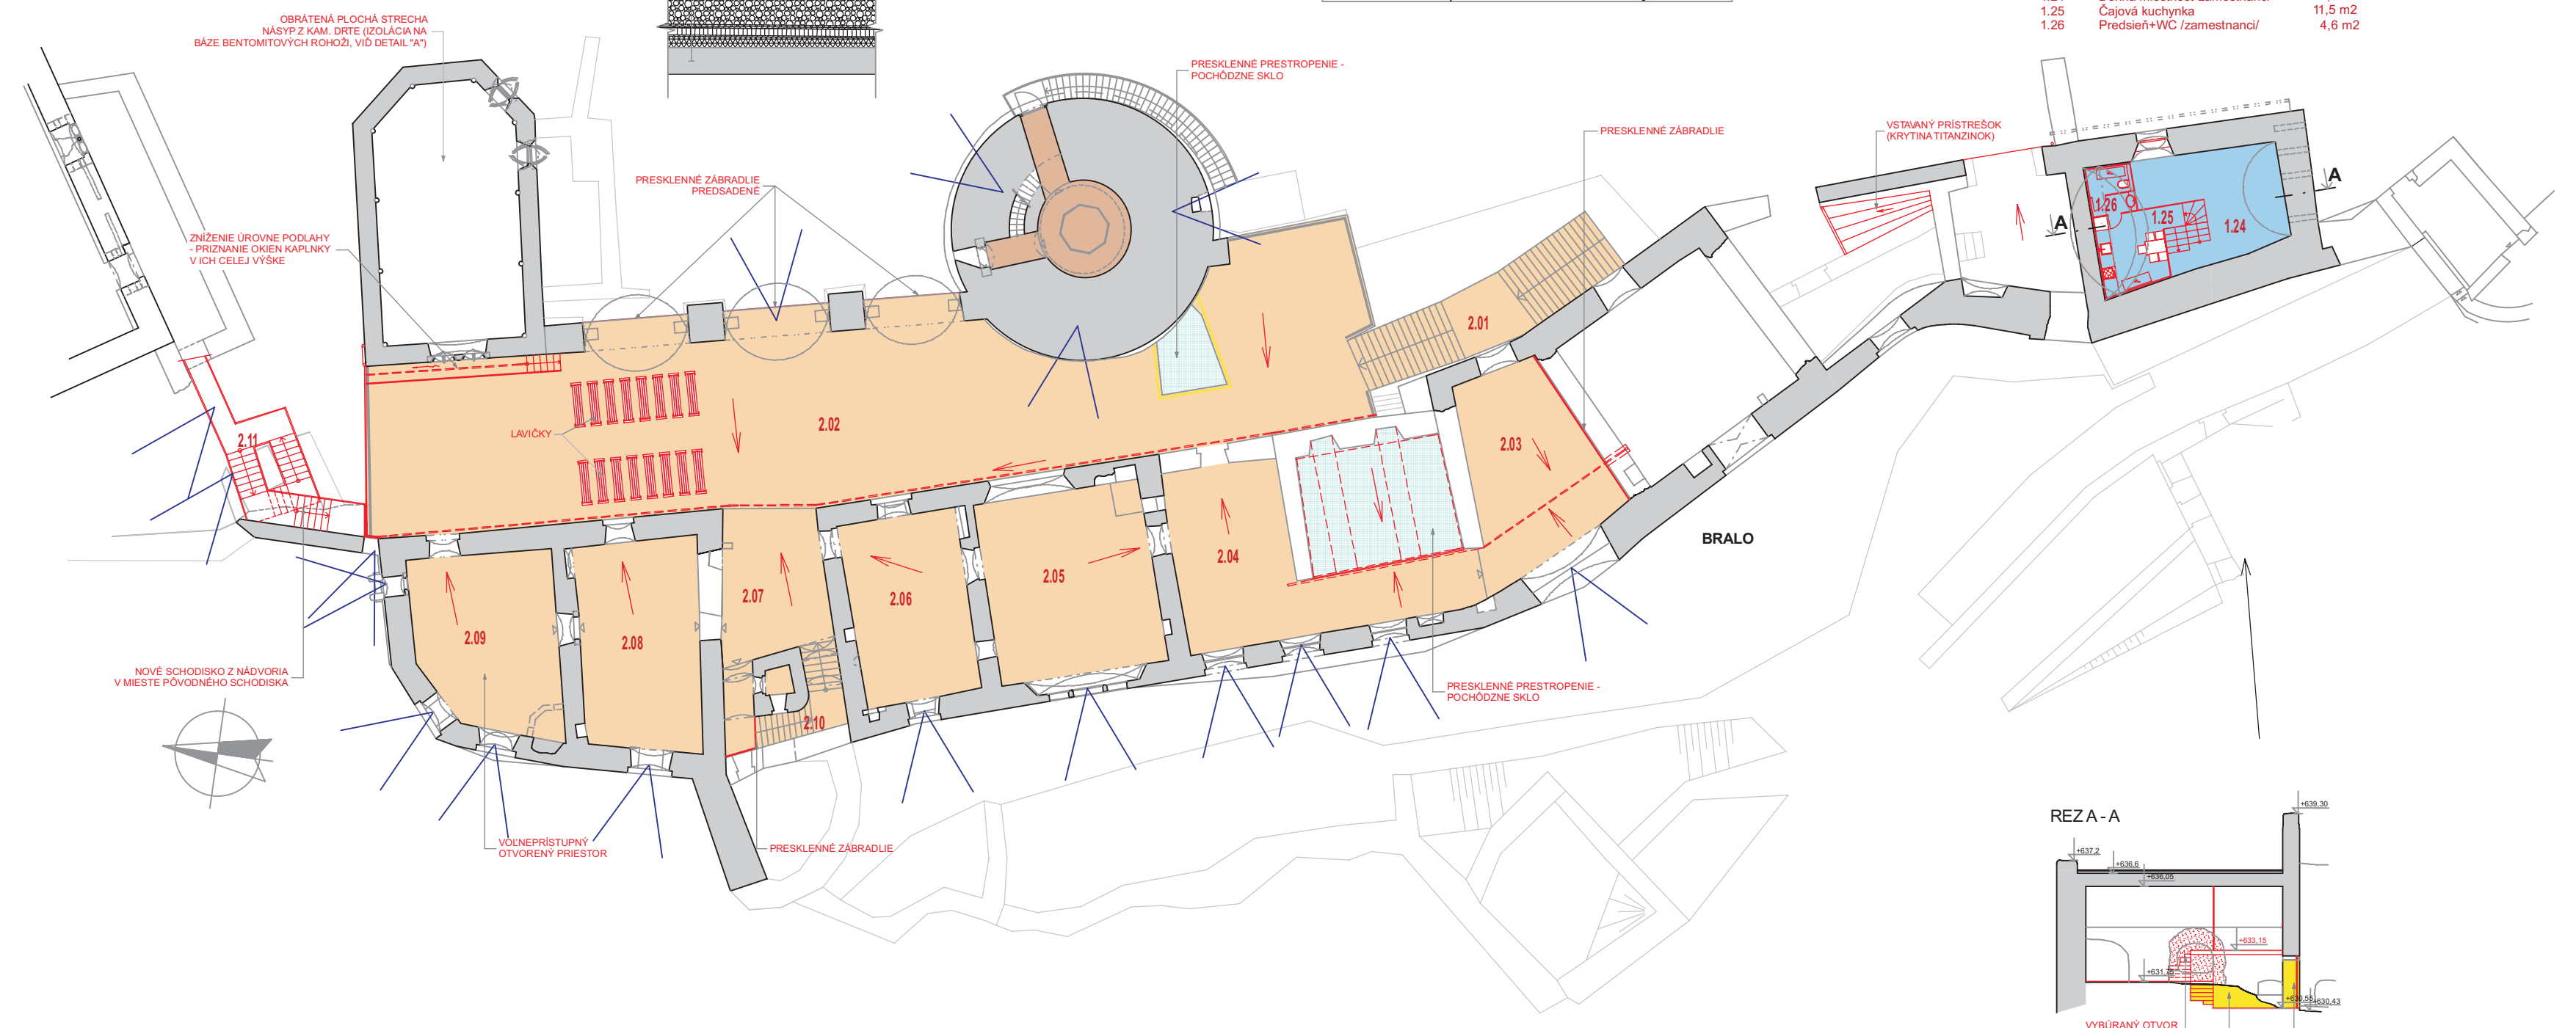


## PÓDORYS 1.NP - ZÁPADNÉ PALÁCE

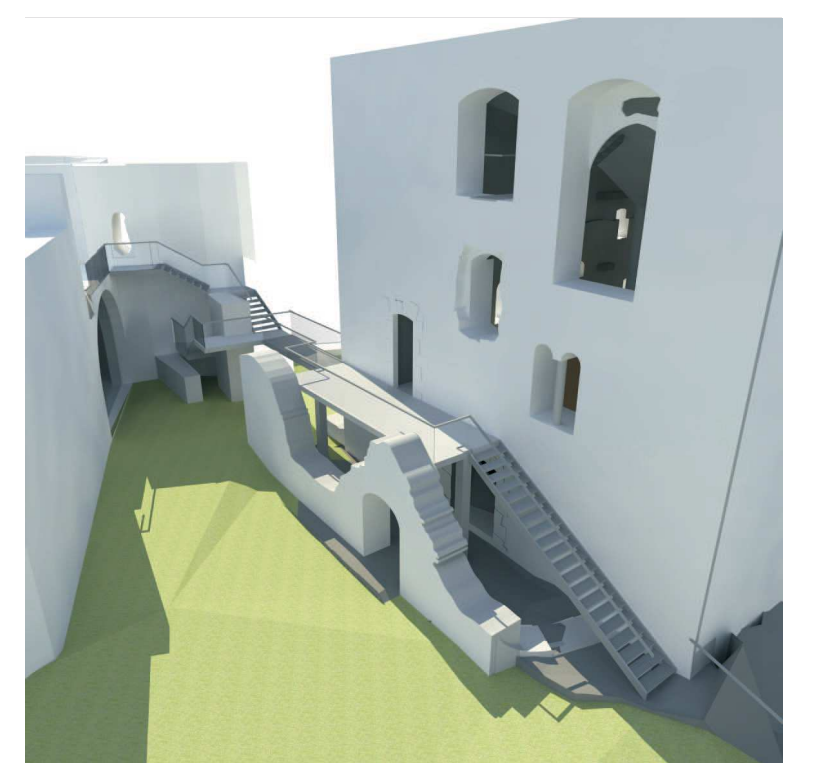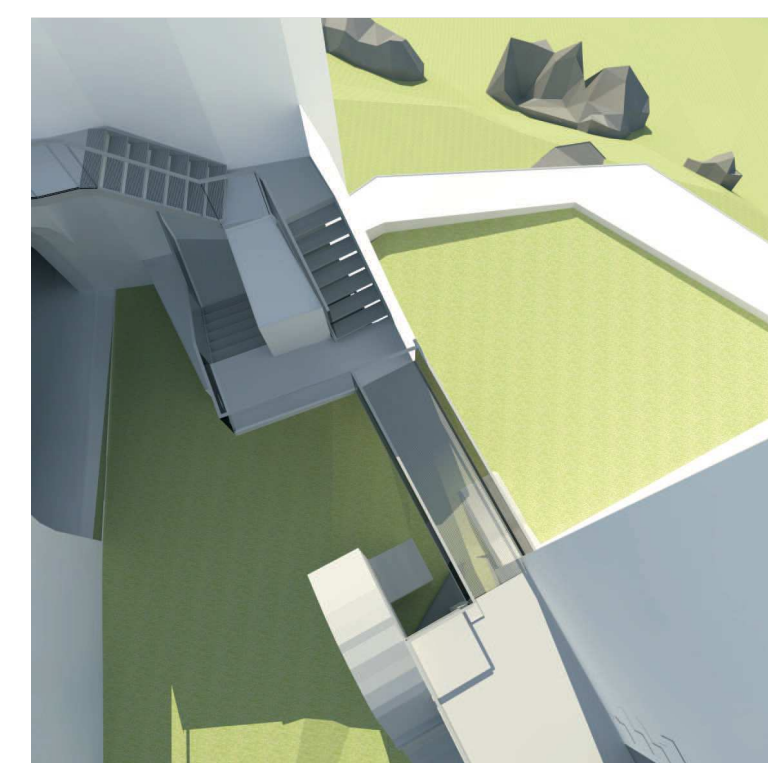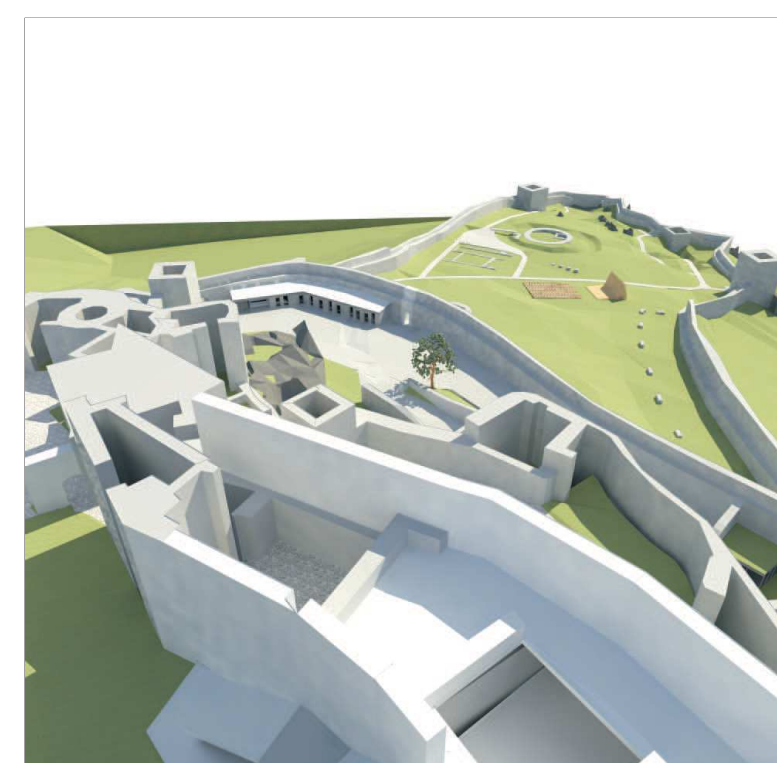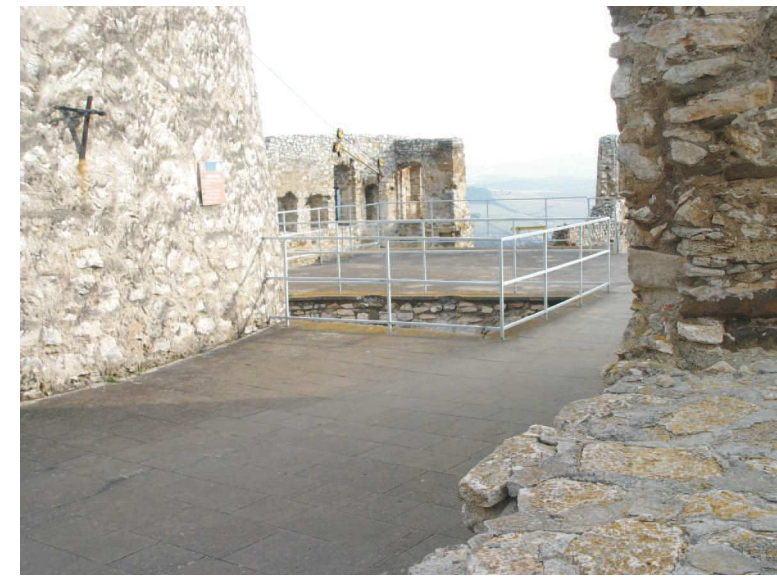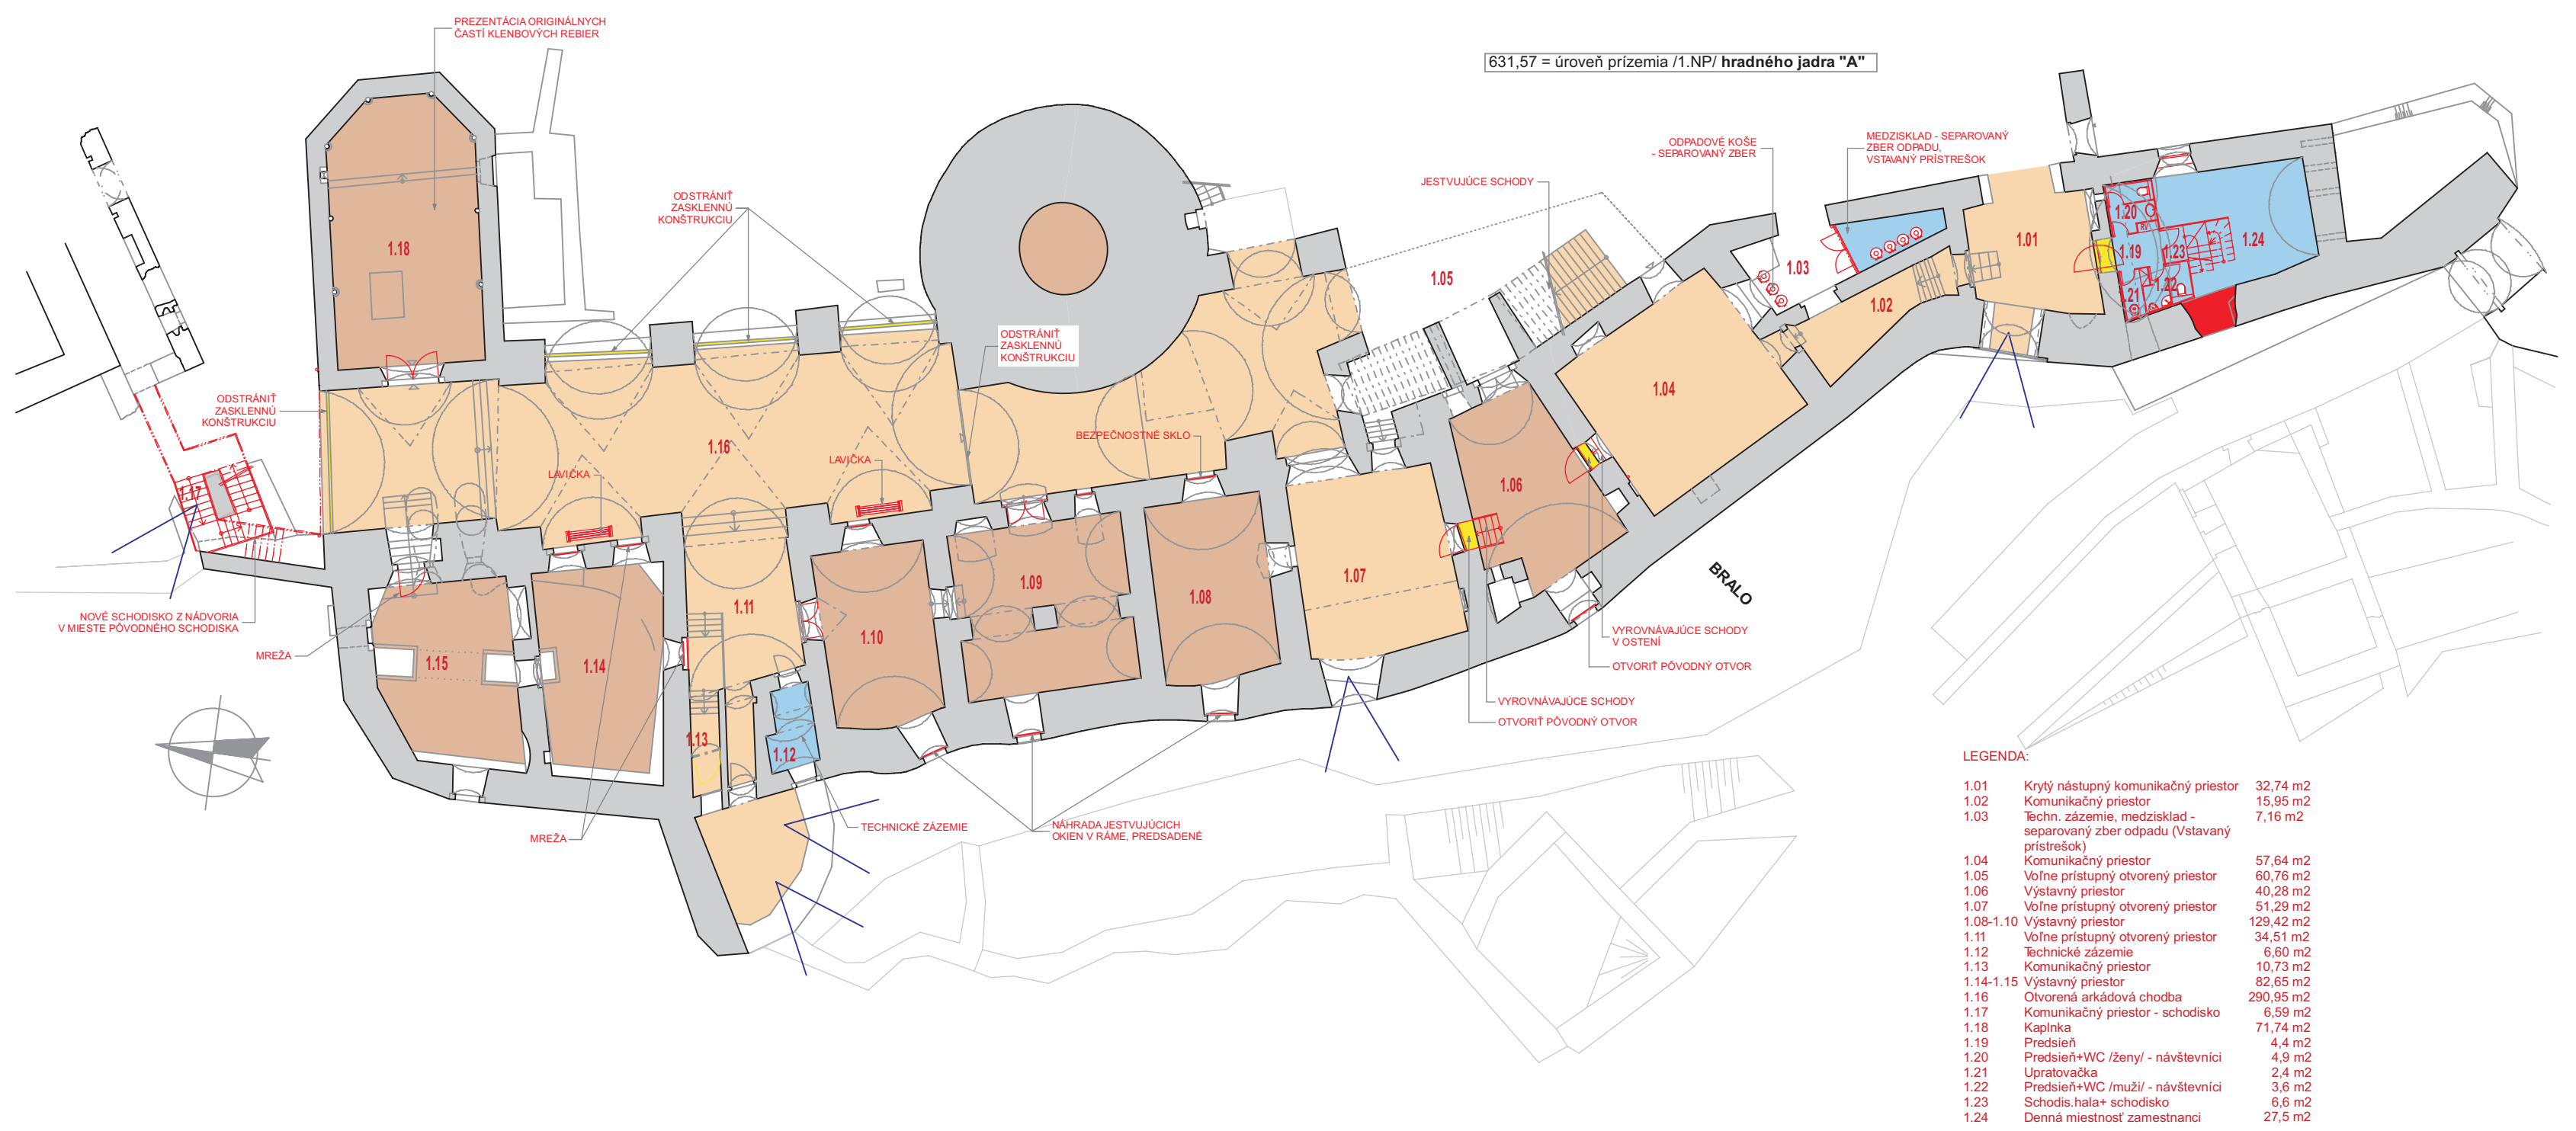


# Súťaž návrhov NKP SPIŠSKÝ HRAD - STABILIZÁCIA ROMÁNSKEHO PALÁCA Č.6


STREDNÉ NÁDVORIE M 1:400

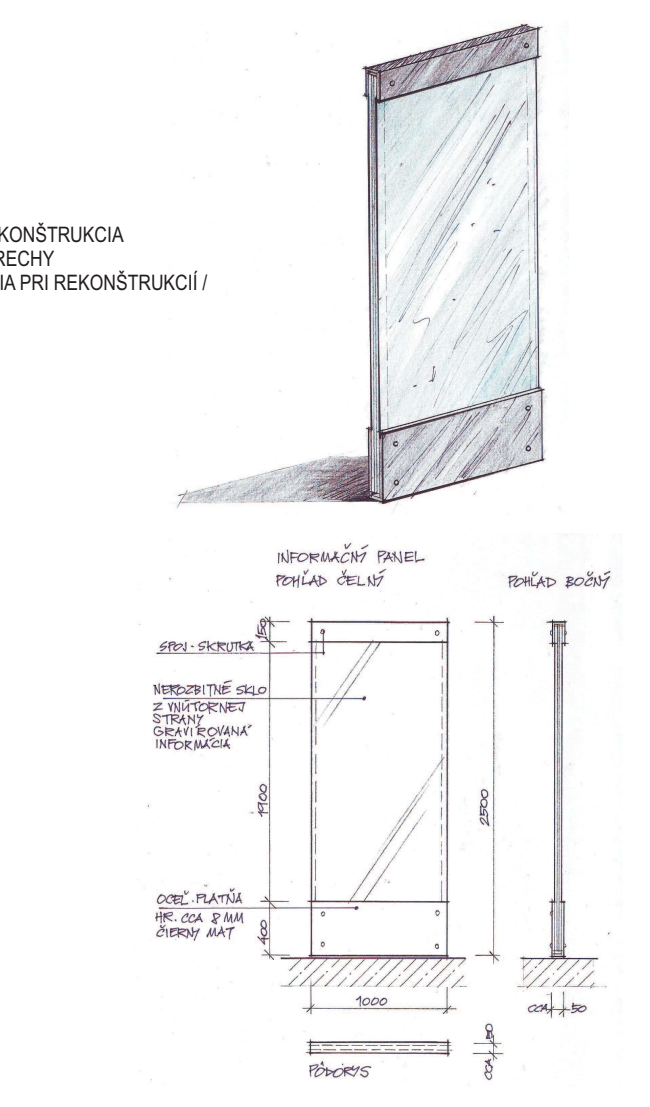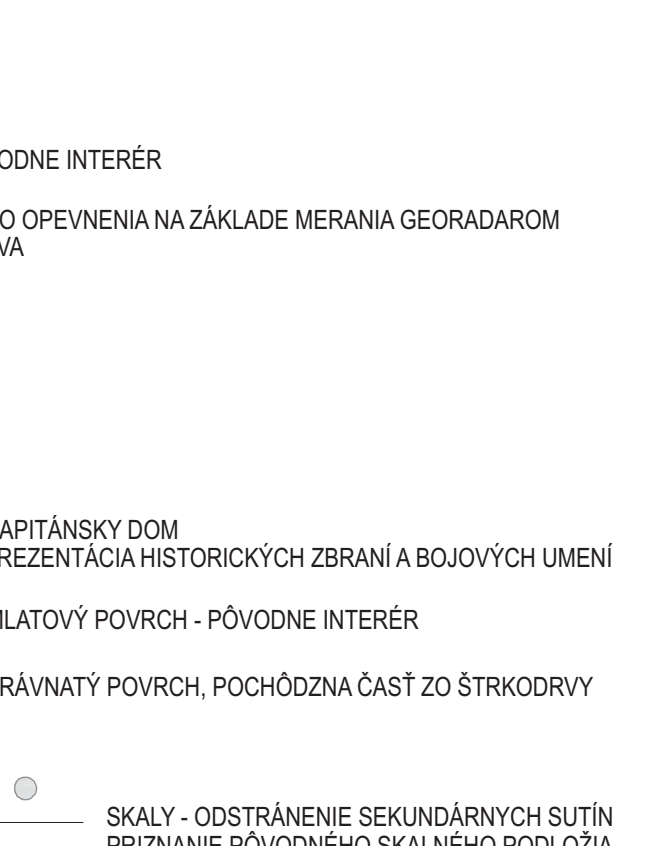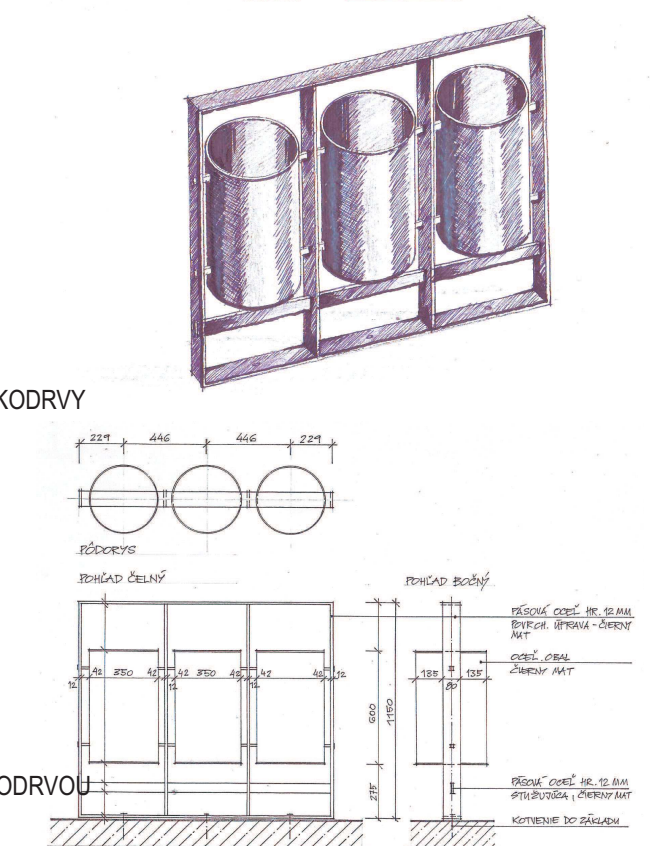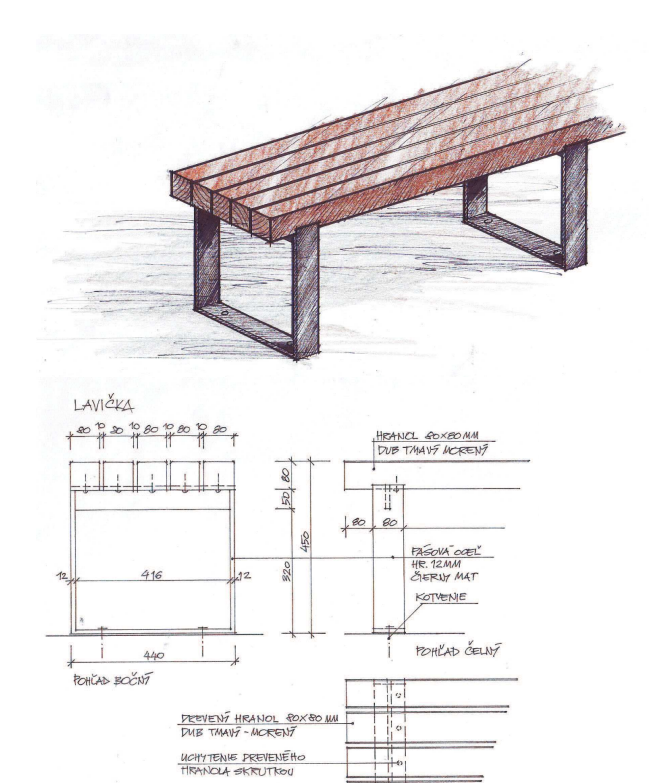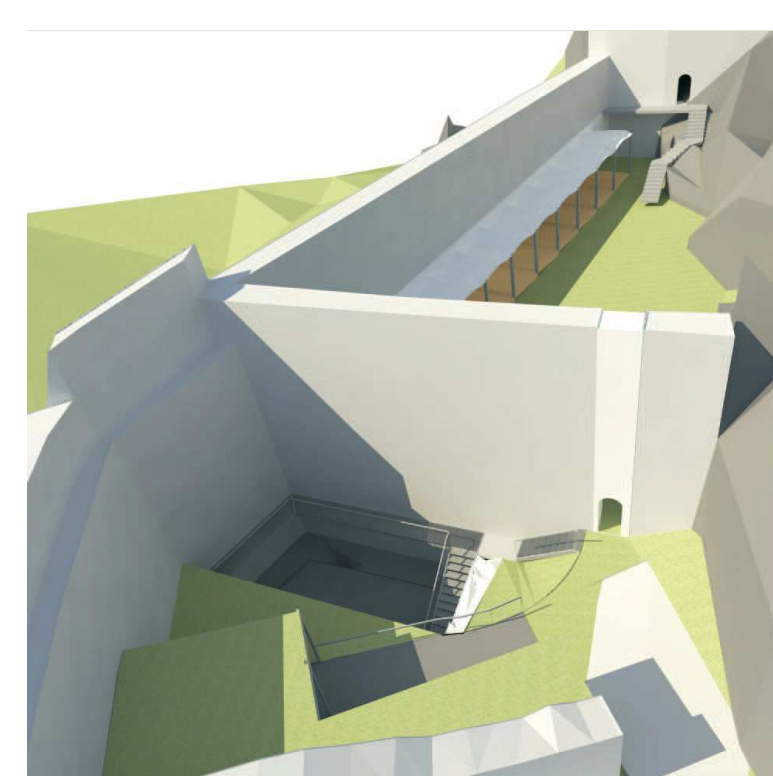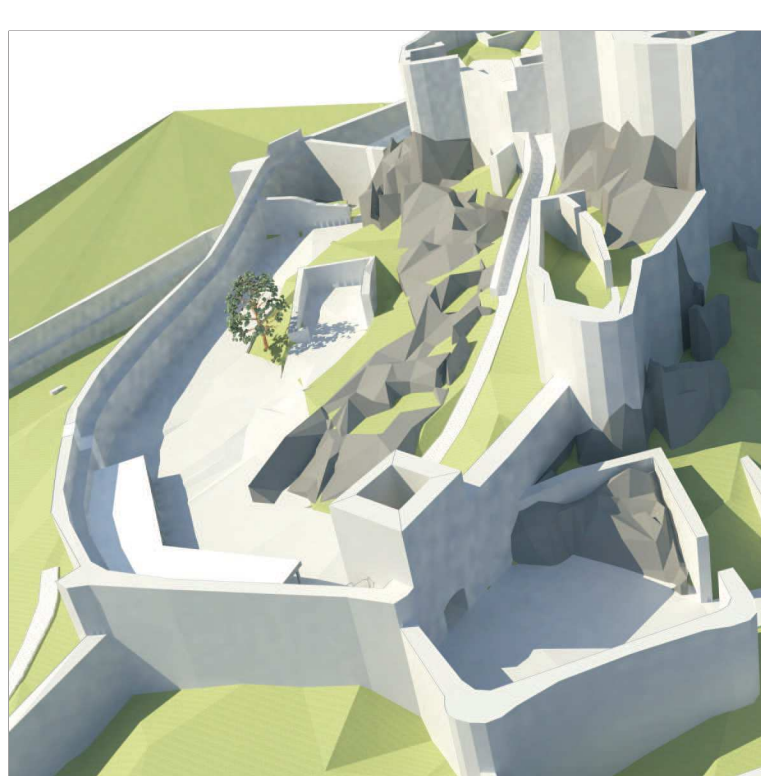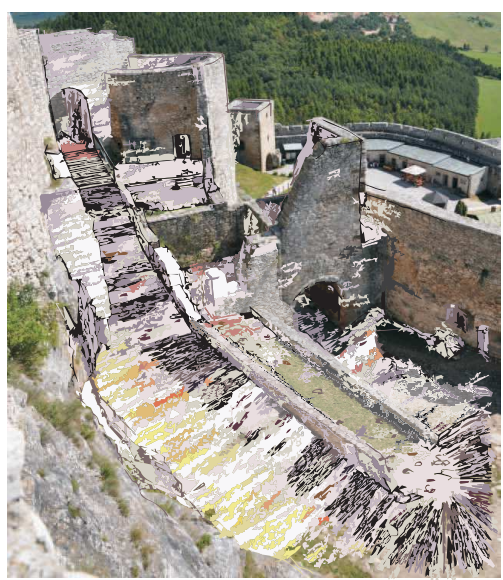



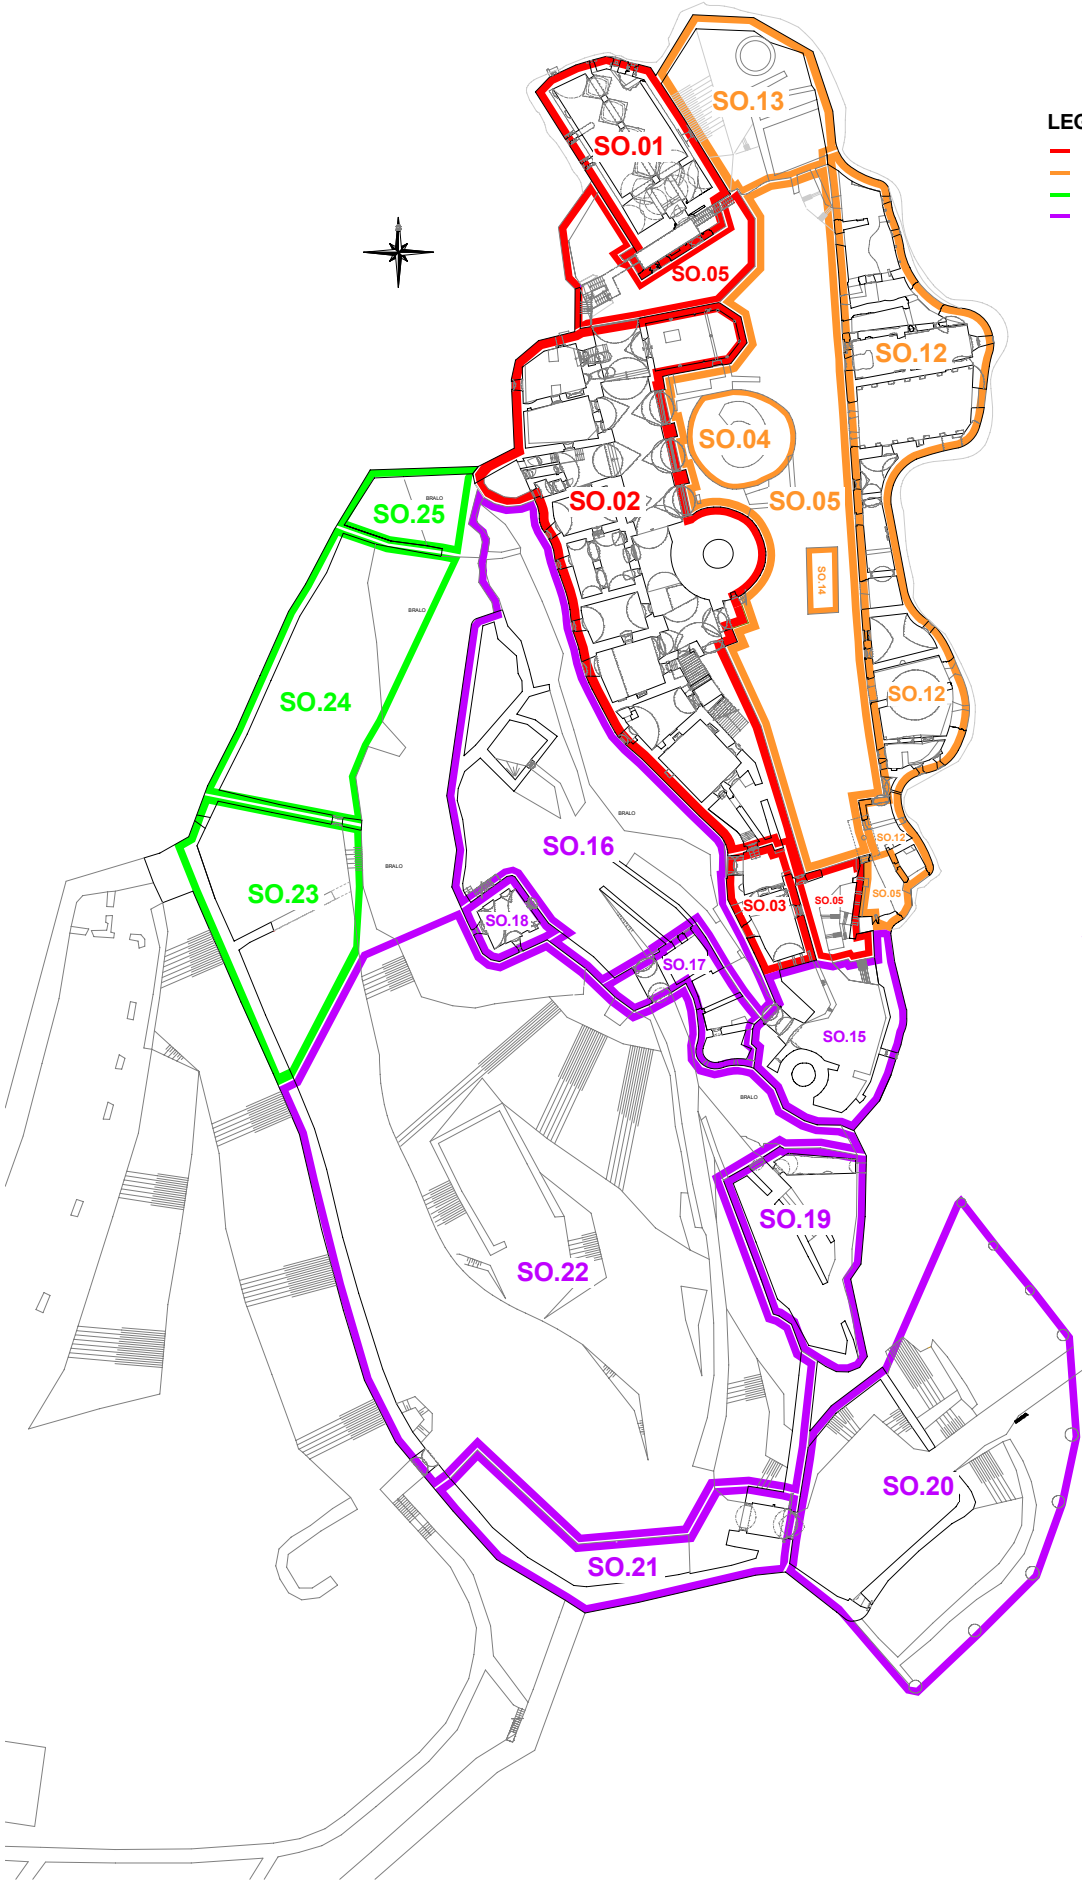



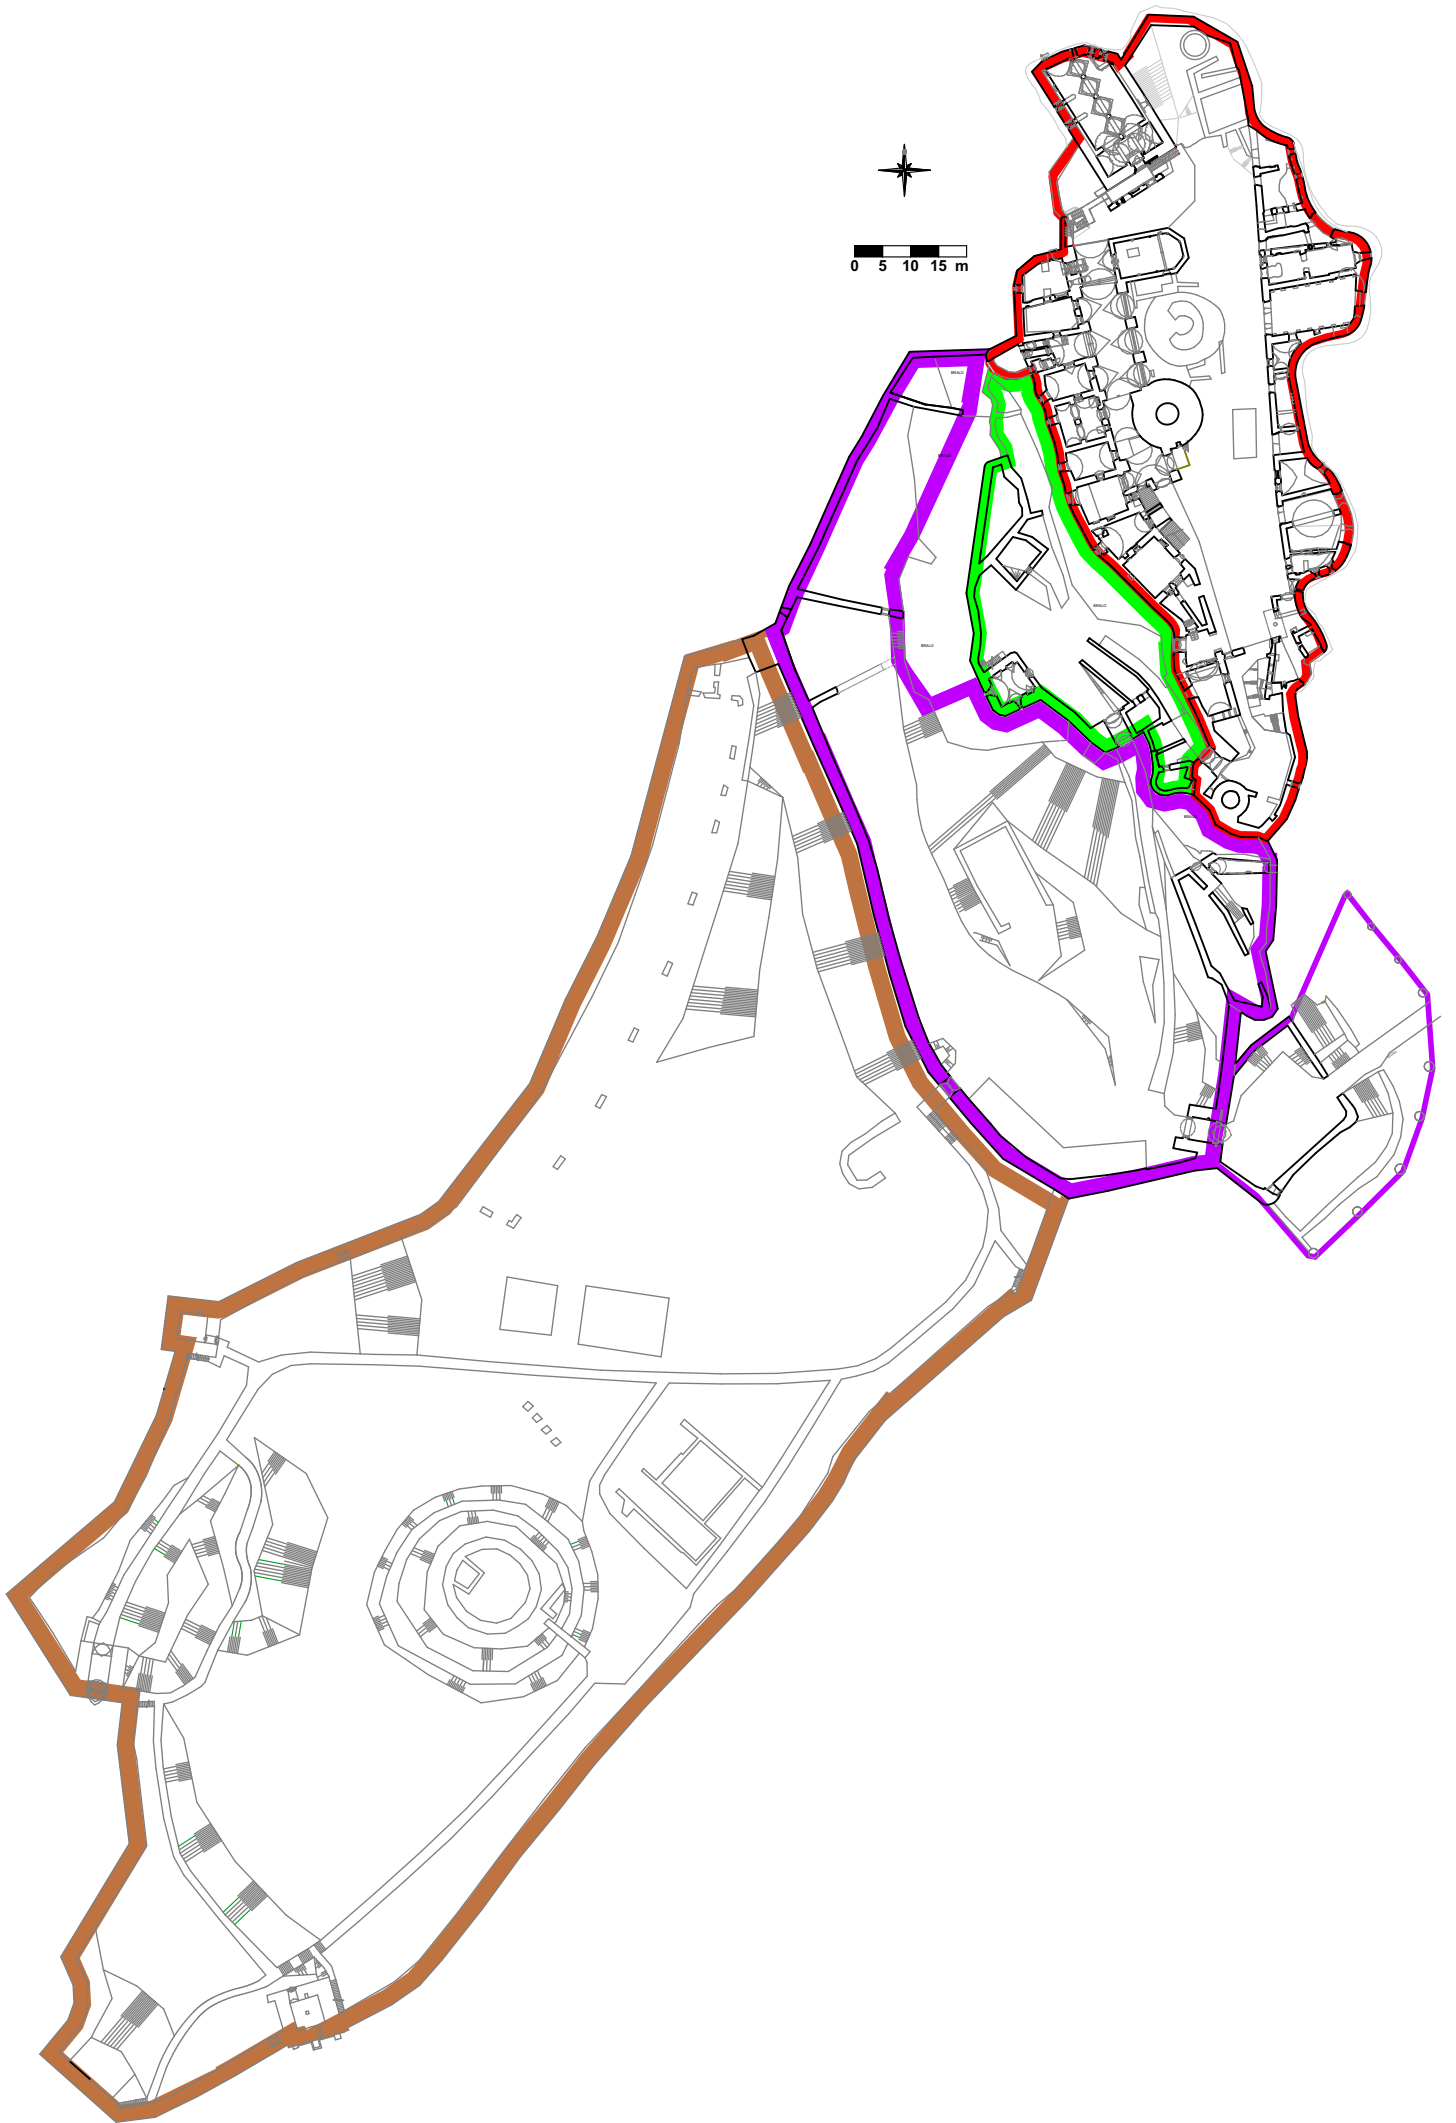


- LEGENDA:**
- I. ETAPA
  - II. ETAPA
  - III. ETAPA
  - IV. ETAPA



## **LEGENDA:**

-  **VRCHNÉ NÁDVORIE**
-  **ROMÁNSKE PREDHRADIE**
-  **STREDNÉ NÁDVORIE A PREDHRADIE**
-  **SPODNÉ NÁDVORIE**

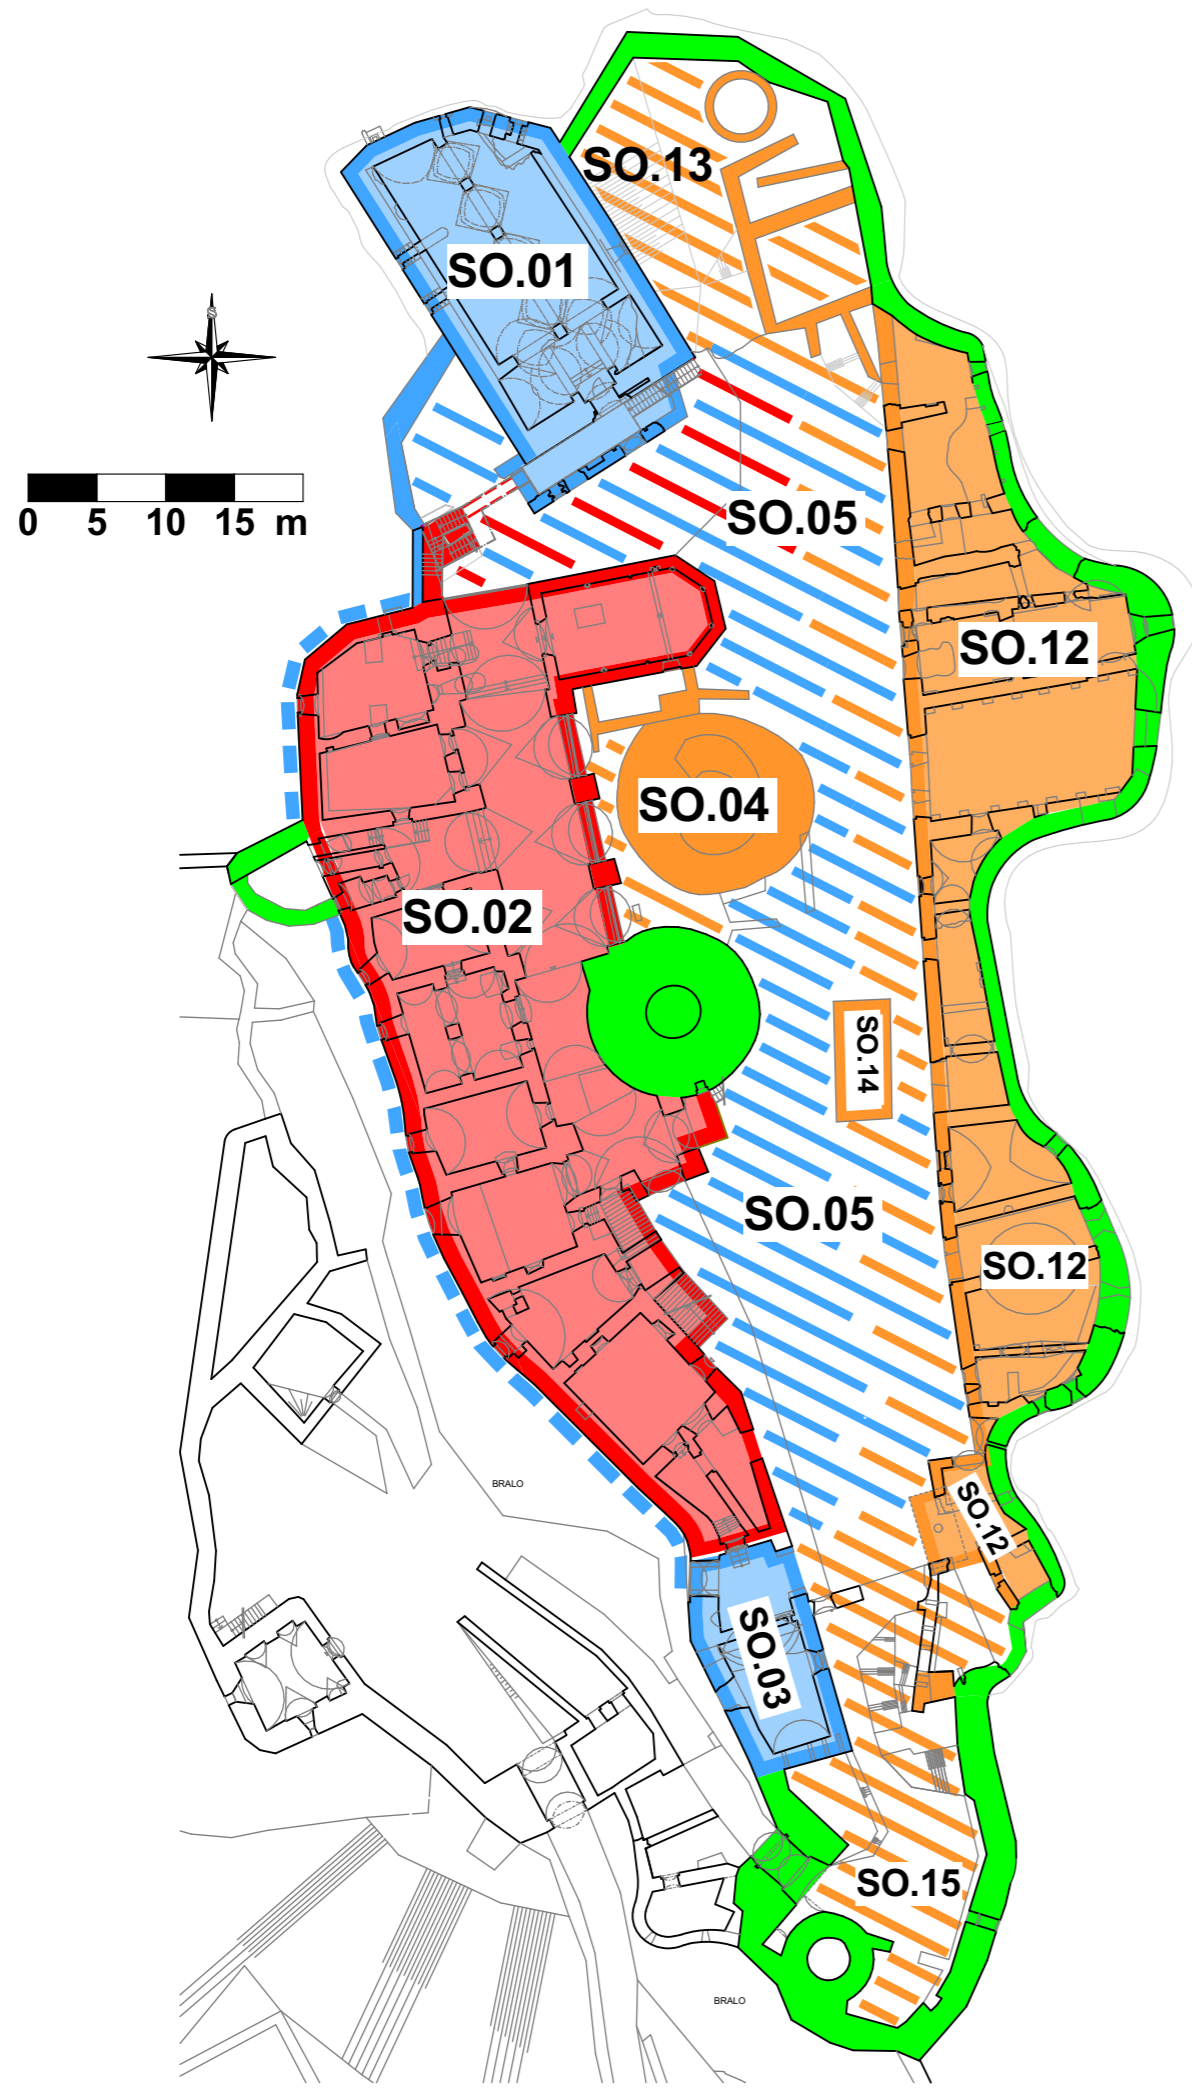

**ETAPIZÁCIA: HORNÉ NÁDVORIE - HRADNÁ AKROPOLA**

- █ PO OBNOVE
- █ 1/1 - 1.ETAPA - 1. ČASŤ  
(SPRACOVANÝ REALIZAČNÝ PROJEKT, VYDANÉ STAVEBNÉ POVOLENIE)
- █ 1/2 - 1.ETAPA - 2. ČASŤ
- █ 2. ETAPA (SPRACOVANÁ ŠTÚDIA)
- - - HRADNÉ BRALO
- - - HRADNÉ NÁDVORIE

**STAVEBNÉ OBJEKTY:**

- SO.01 ROMÁNSKY PALÁC
- SO.02 ZÁPADNÉ PALÁCE S KAPLNKOU
- SO.03 KAPITÁNSKY DOM (SOCIÁLNO - HYGIENICKÉ ZARIADENIE)
- SO.04 ARCHEOLOGICKÁ LOKALITA KRUHOVÁ VEŽA / CISTERNA (PREZENTÁCIA)
- SO.05 ÚPRAVY PLÔCH NÁDVORIA (SPEVNENÉ PLOCHY, ZELENÉ PLOCHY, OPEVNENIE, ODVEDENIE DAŽDOVEJ VODY)
- SO.06 SANÁCIA HRADNÉHO BRALA
- SO.12 VÝCHODNÉ KRÍDLO HRADNÉHO JADRA
- SO.13 ARCHEOLOGICKÉ LOKALITY SEVERNÁ ČASŤ HRADNÉHO JADRA
- SO.14 ZAHĽBENÁ CISTERNA
- SO.15 JUŽNÁ ČASŤ HRADNÉHO JADRA, VSTUPNÁ BRÁNA A KRUHOVÁ VEŽA

**SCHÉMA HRADU**

