


PODORYS 1.NP - NAVRHOVANÝ STAV

M 1:110

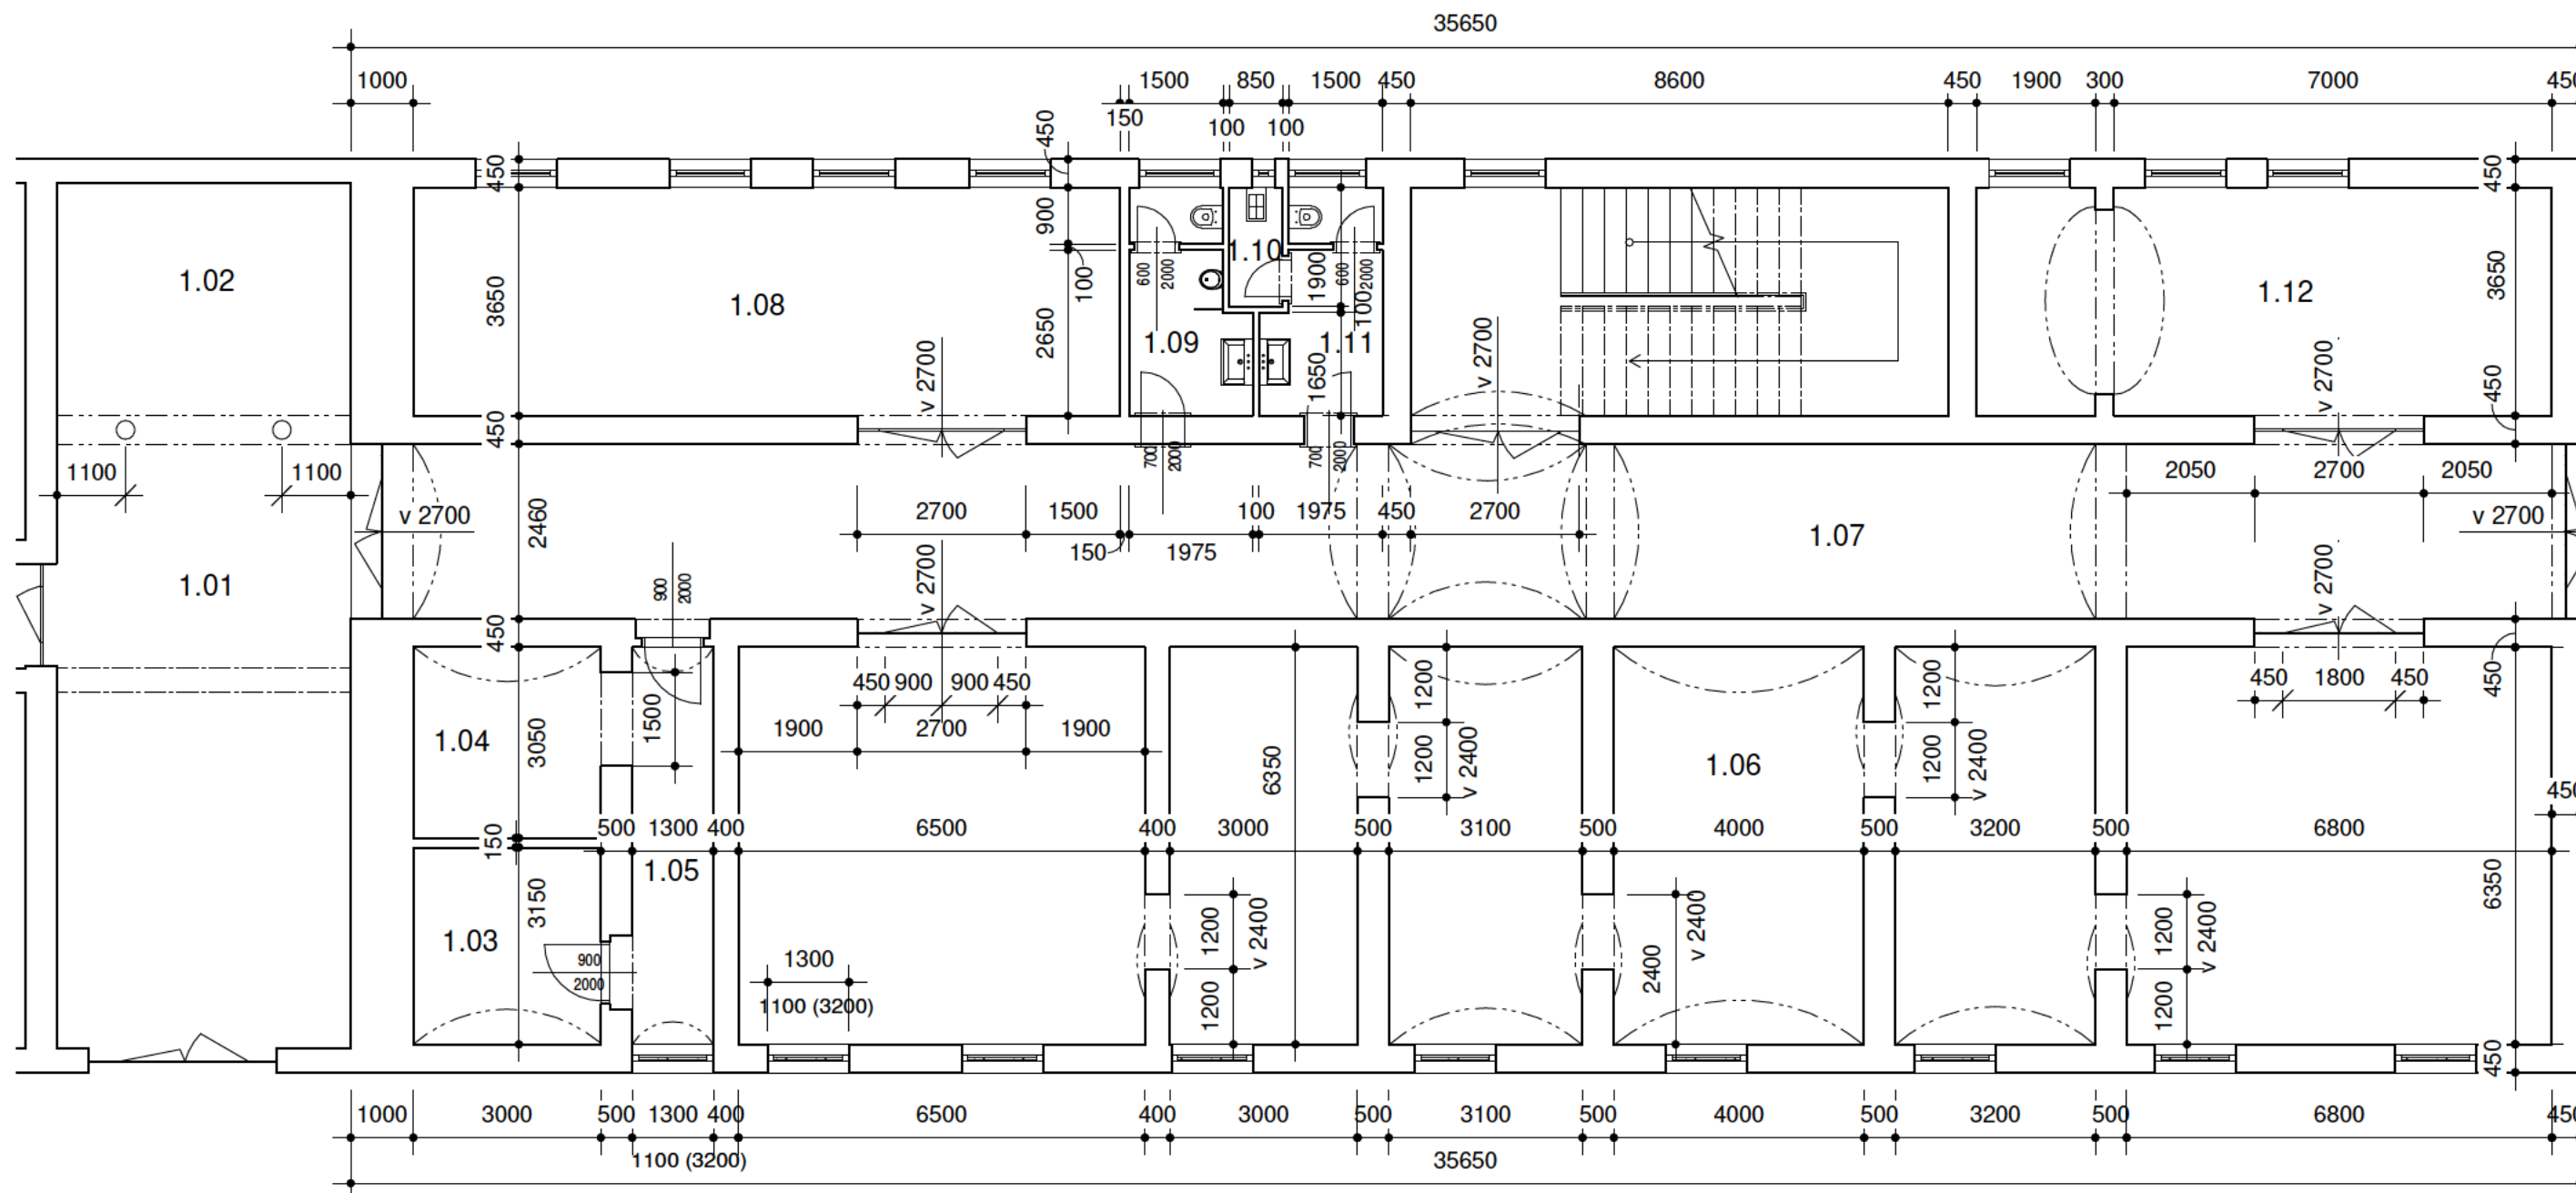

Legenda miestností 1.NP			
Číslo	Názov	Poschodie	Plocha
1.01	Vstupná hala	1.NP PODORYS	47.68 m ²
1.02	Recepcia	1.NP PODORYS	17.48 m ²
1.03	Sklad	1.NP PODORYS	9.45 m ²
1.04	Chodba	1.NP PODORYS	9.15 m ²

Legenda miestností 1.NP			
Číslo	Názov	Poschodie	Plocha
1.05	Chodba	1.NP PODORYS	8.26 m ²
1.06	Výstavný priestor	1.NP PODORYS	171.79 m ²
1.07	Sklad	1.NP PODORYS	128.37 m ²
1.08	Kancelária	1.NP PODORYS	41.25 m ²

Legenda miestností 1.NP			
Číslo	Názov	Poschodie	Plocha
1.09	WC Muži	1.NP PODORYS	6.26 m ²
1.10	Ekonomat	1.NP PODORYS	1.62 m ²
1.11	WC Ženy	1.NP PODORYS	6.26 m ²
1.12	Kancelária	1.NP PODORYS	33.37 m ²
480.92 m ²			

SNM - Múzeum rusínskej kultúry, ul. Masarykova 20, Prešov - Úprava interiéru


PROJEKT PRE STAVEBNÉ POVOLENIE

Investor : Slovenské národné múzeum-MRK



október 2019

Autor : Ing. arch. Peter Doričko

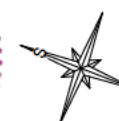

výkres: 04

